




spanraam 14

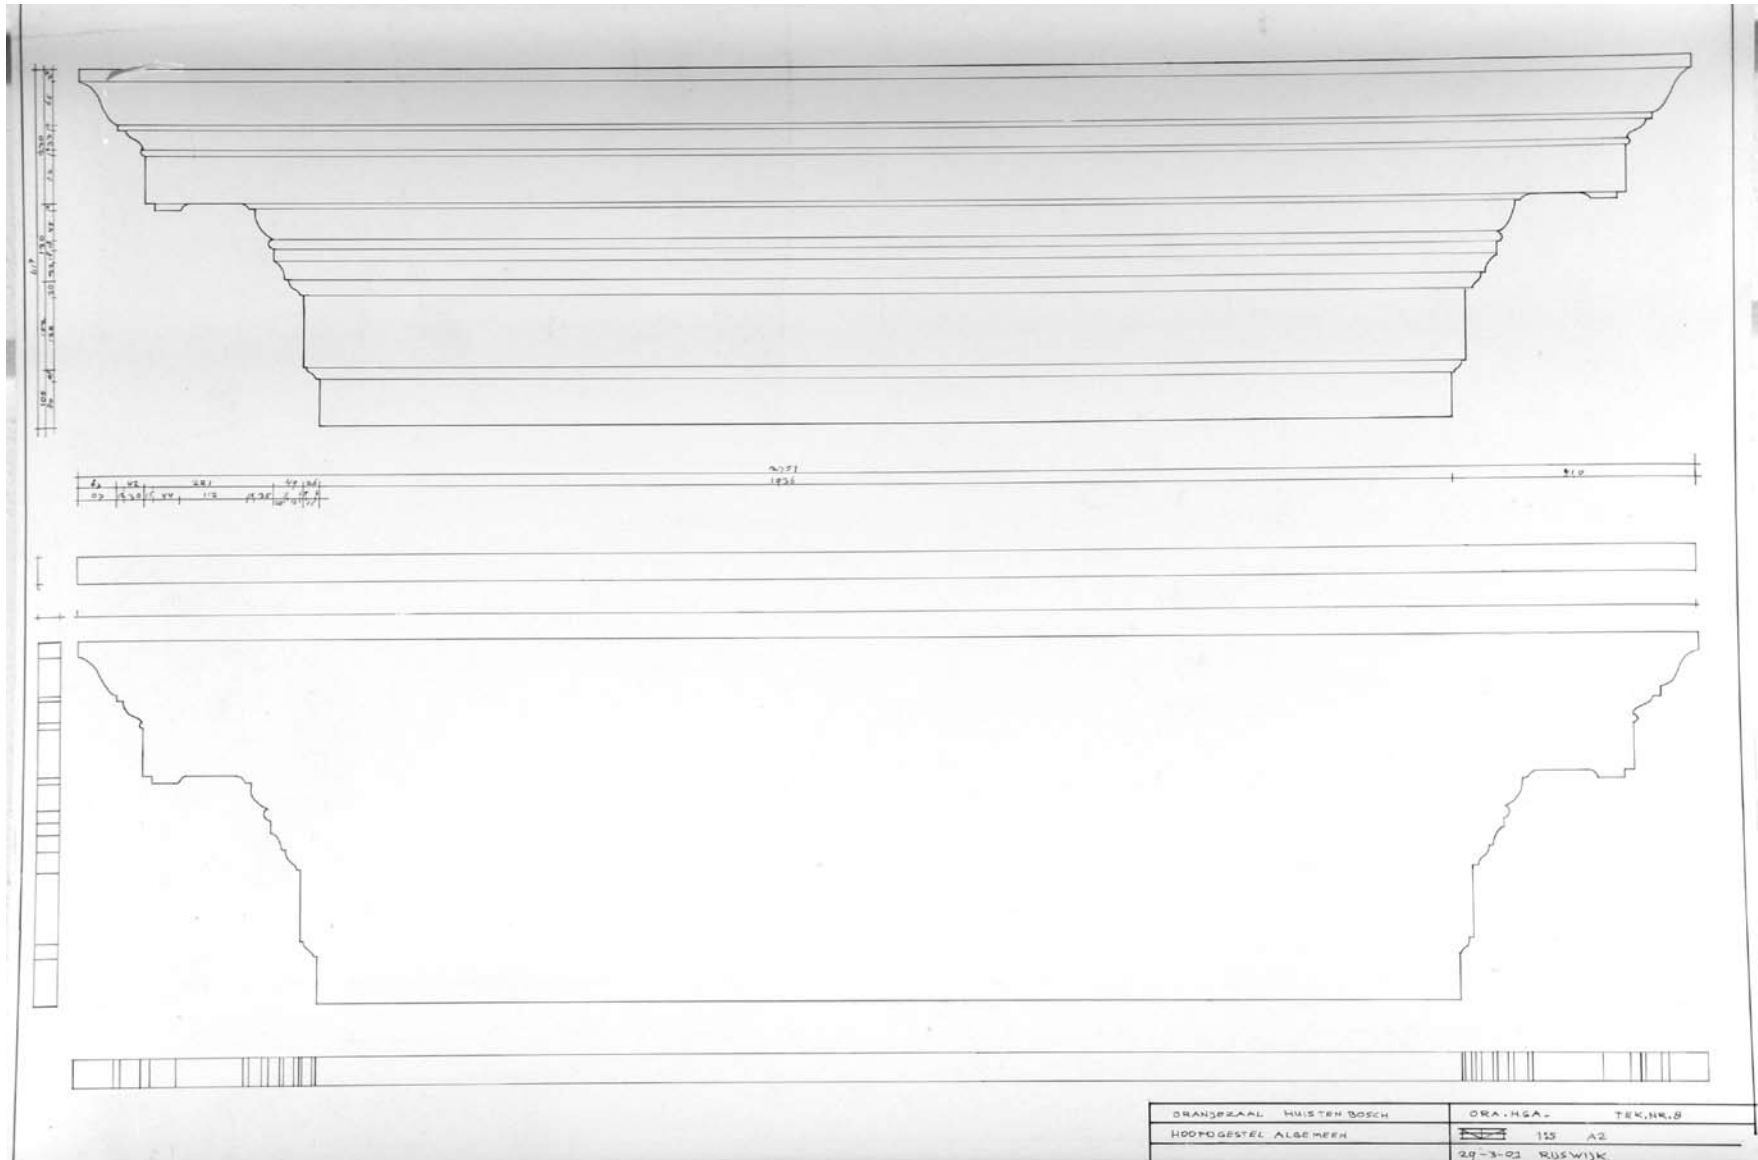


*Hoofdgestel algemeen*

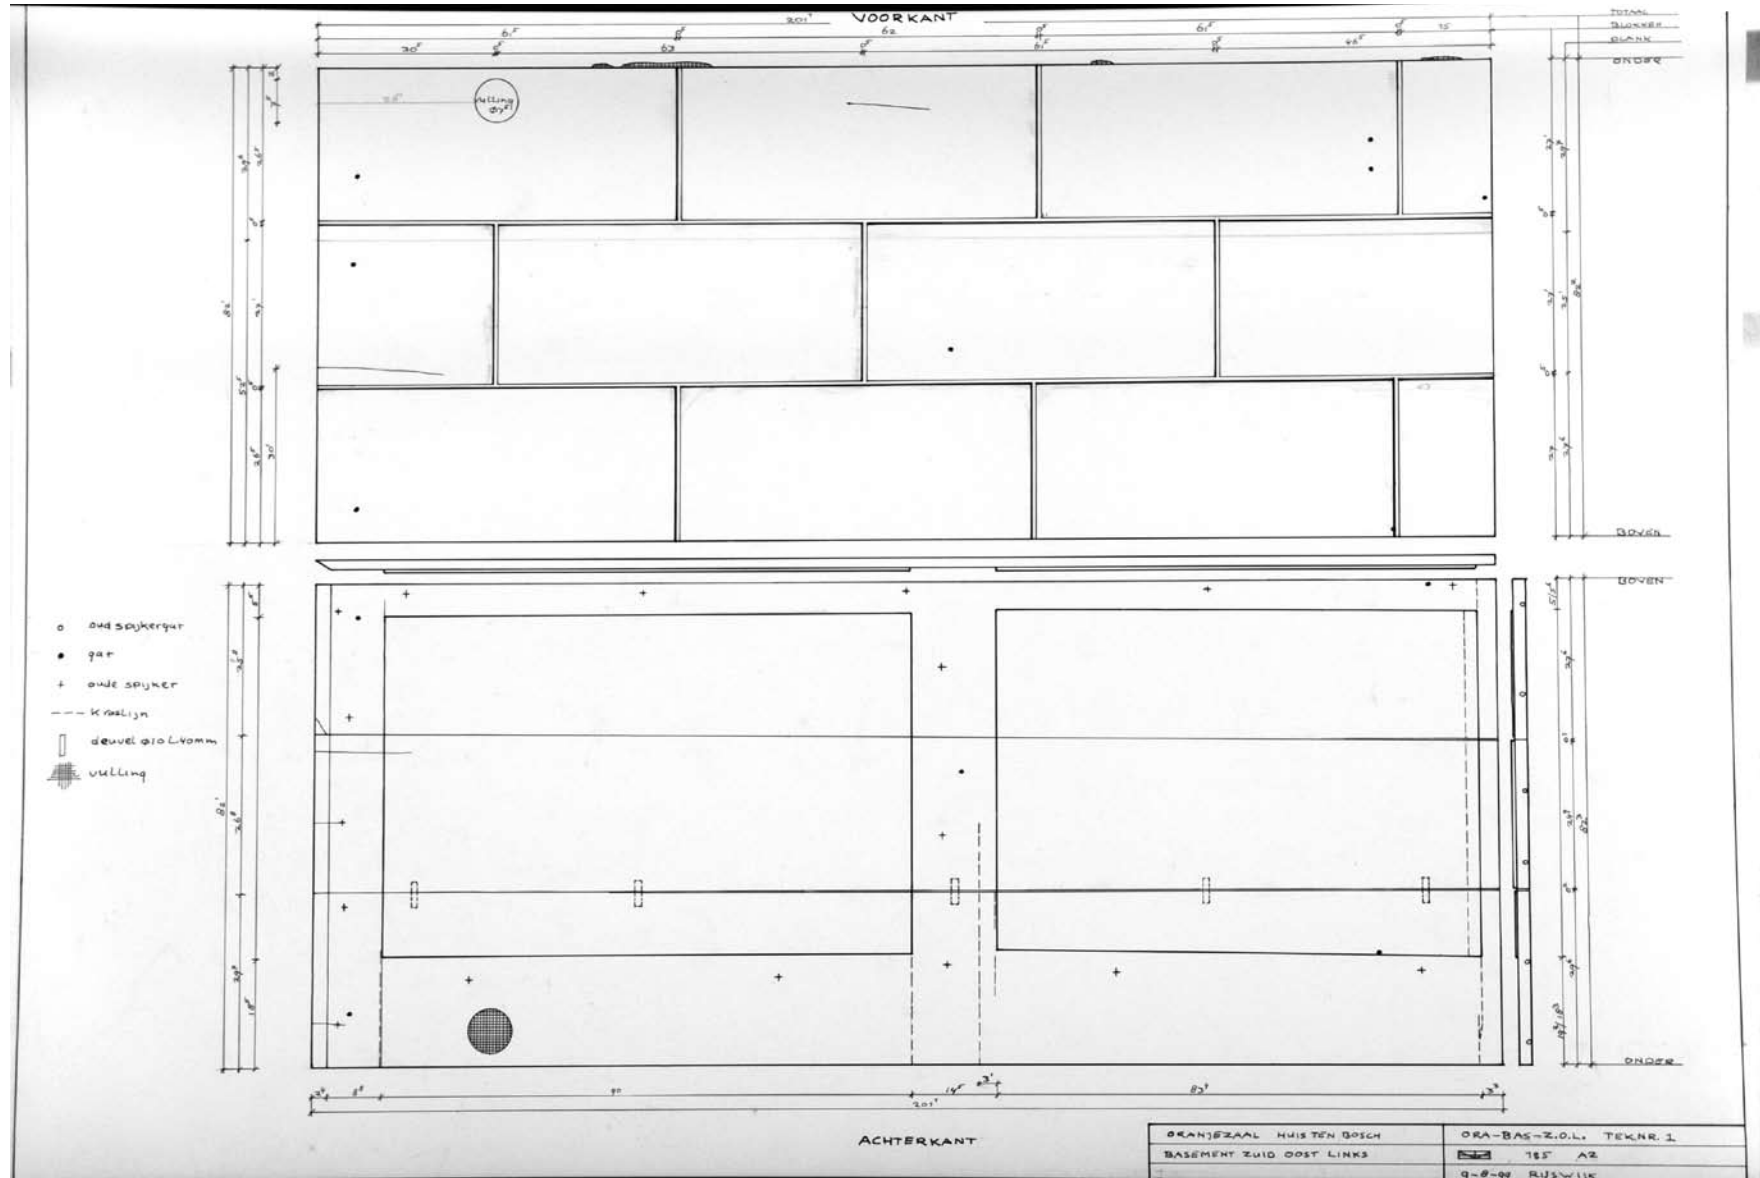


Basement zuid oost links

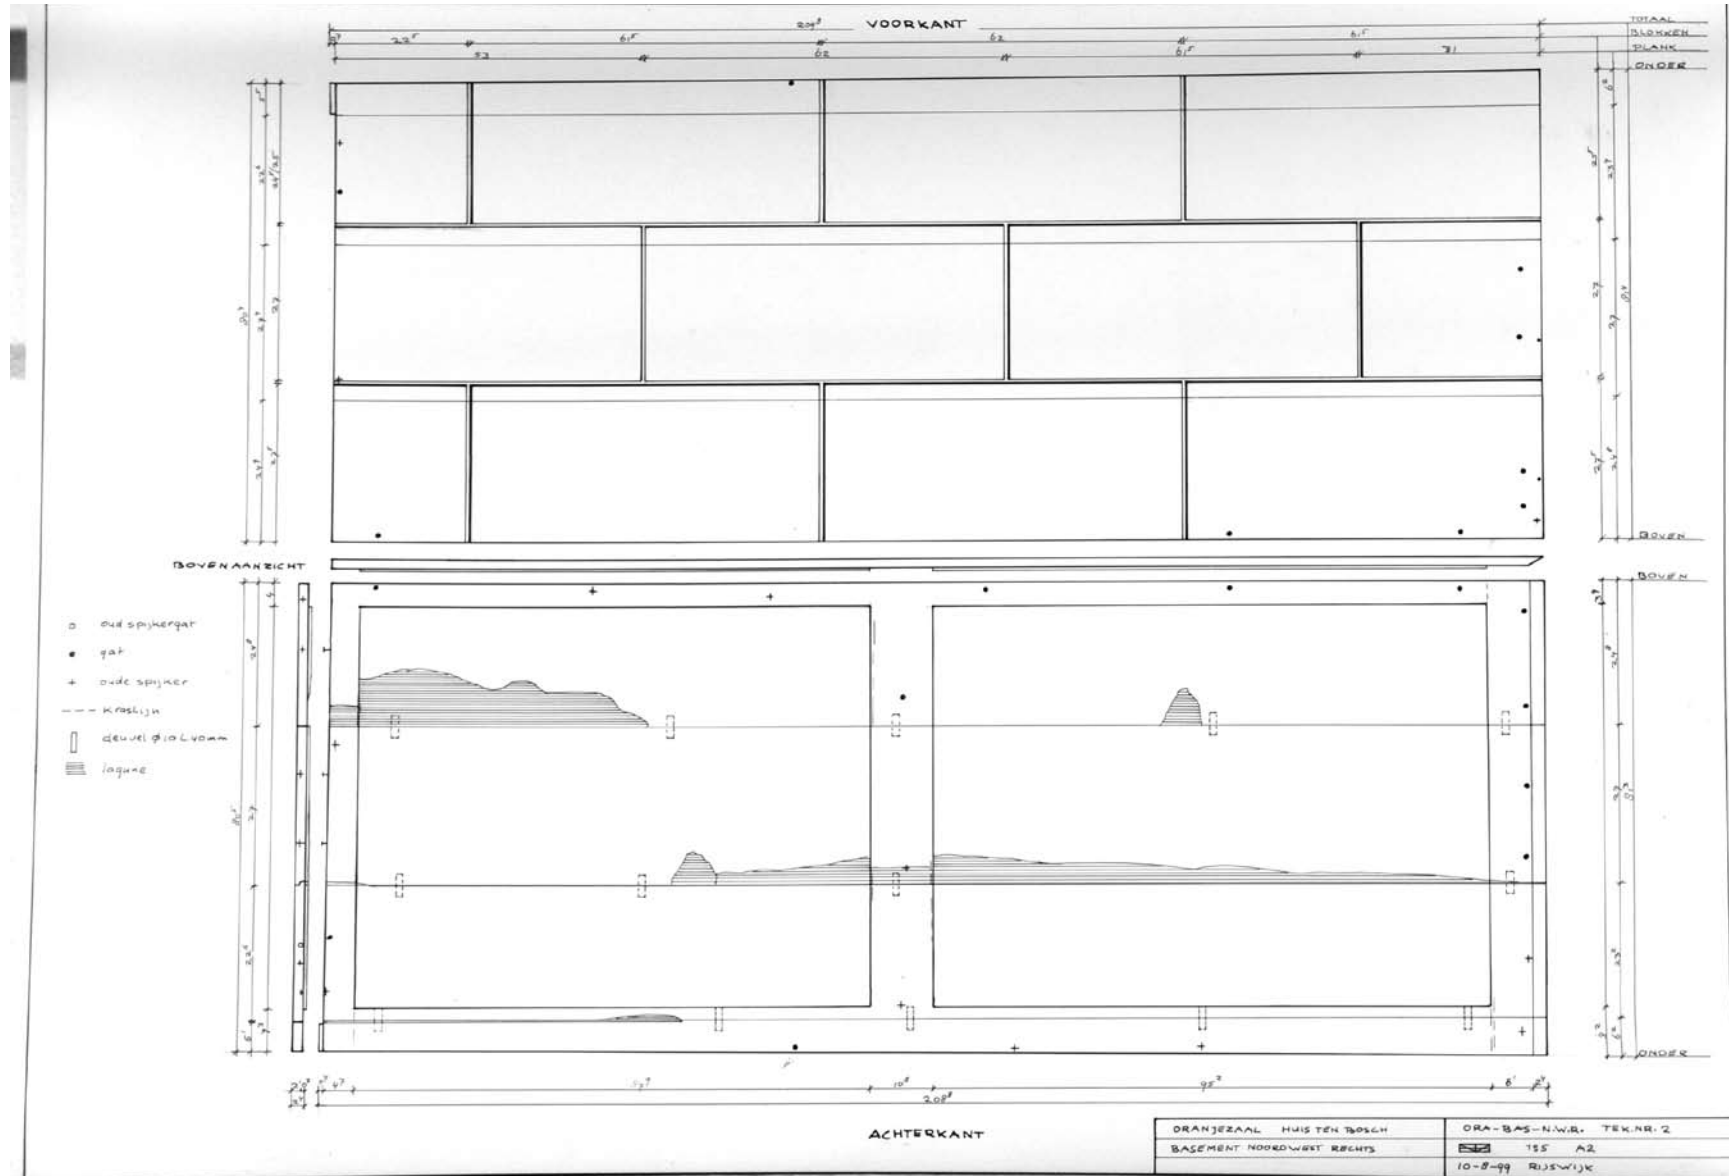


Basement noord west rechts

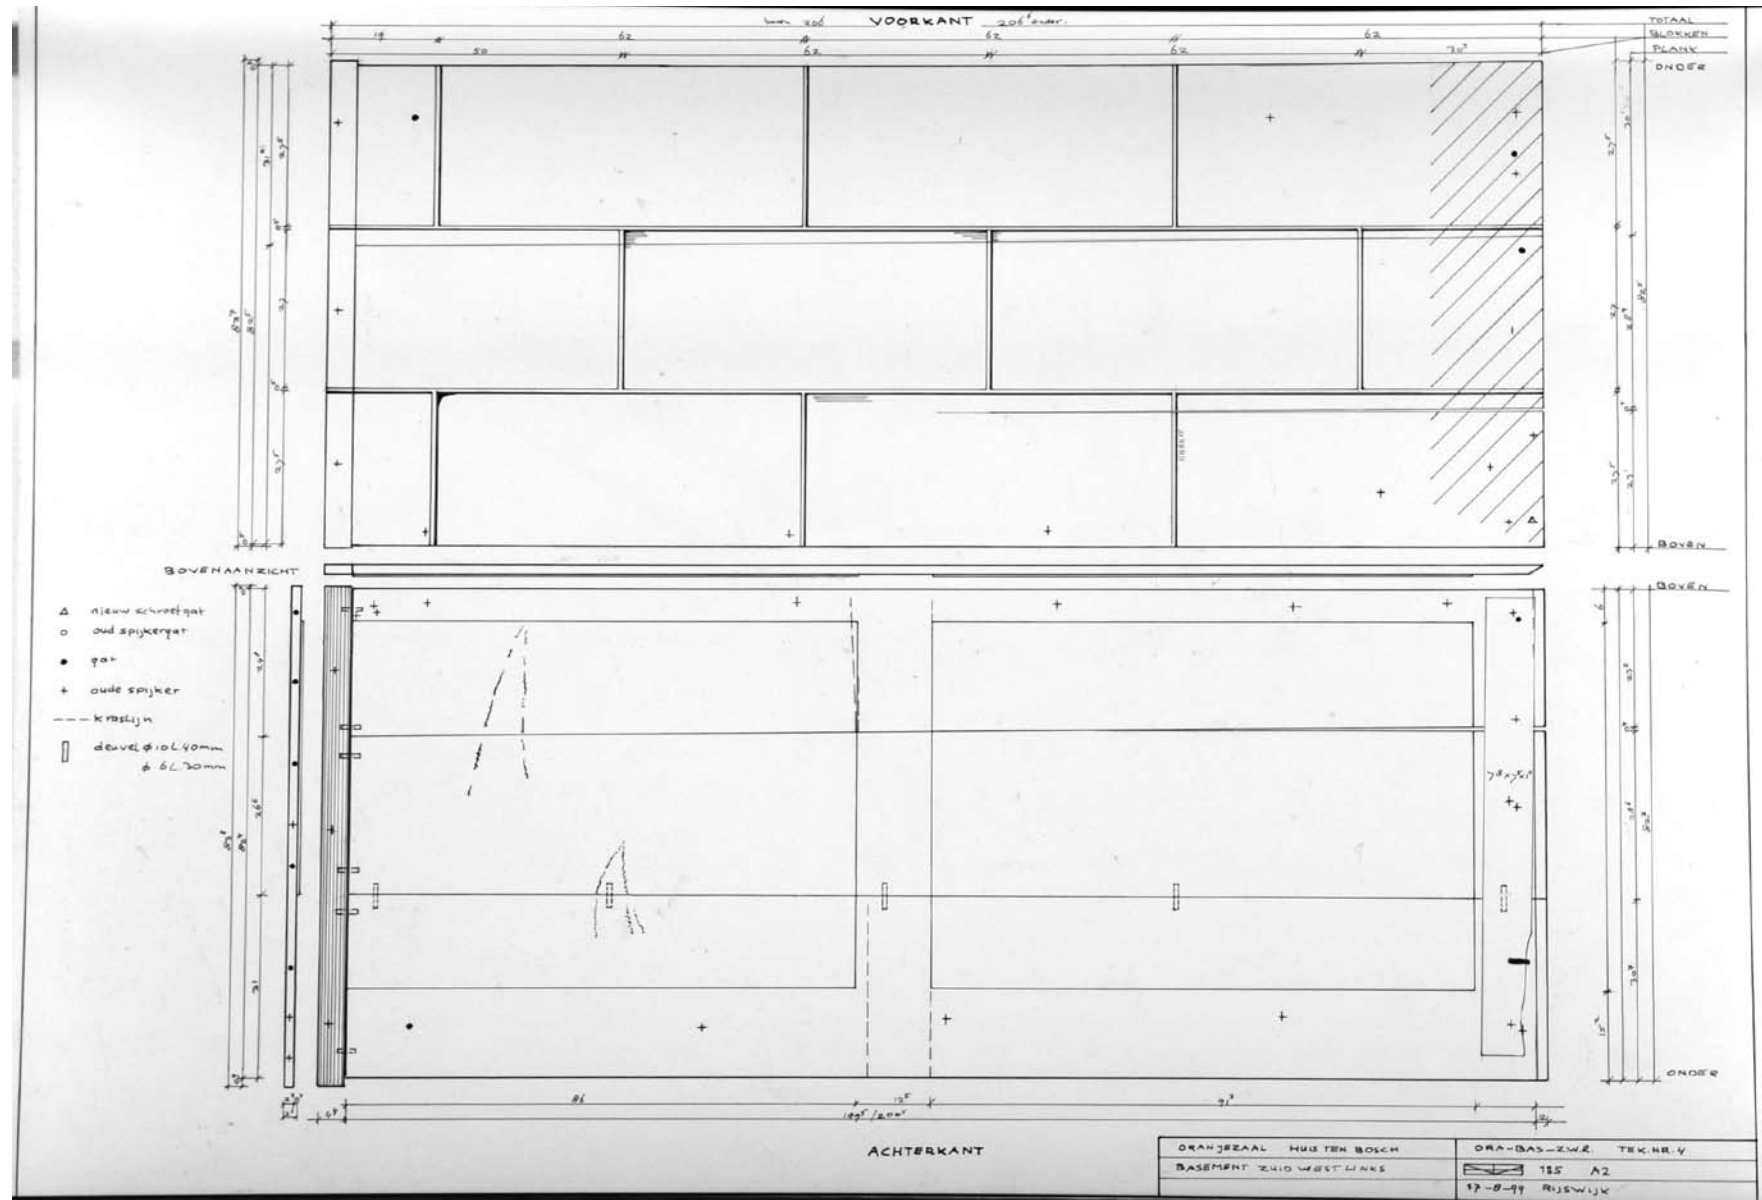

Basement zuid west links

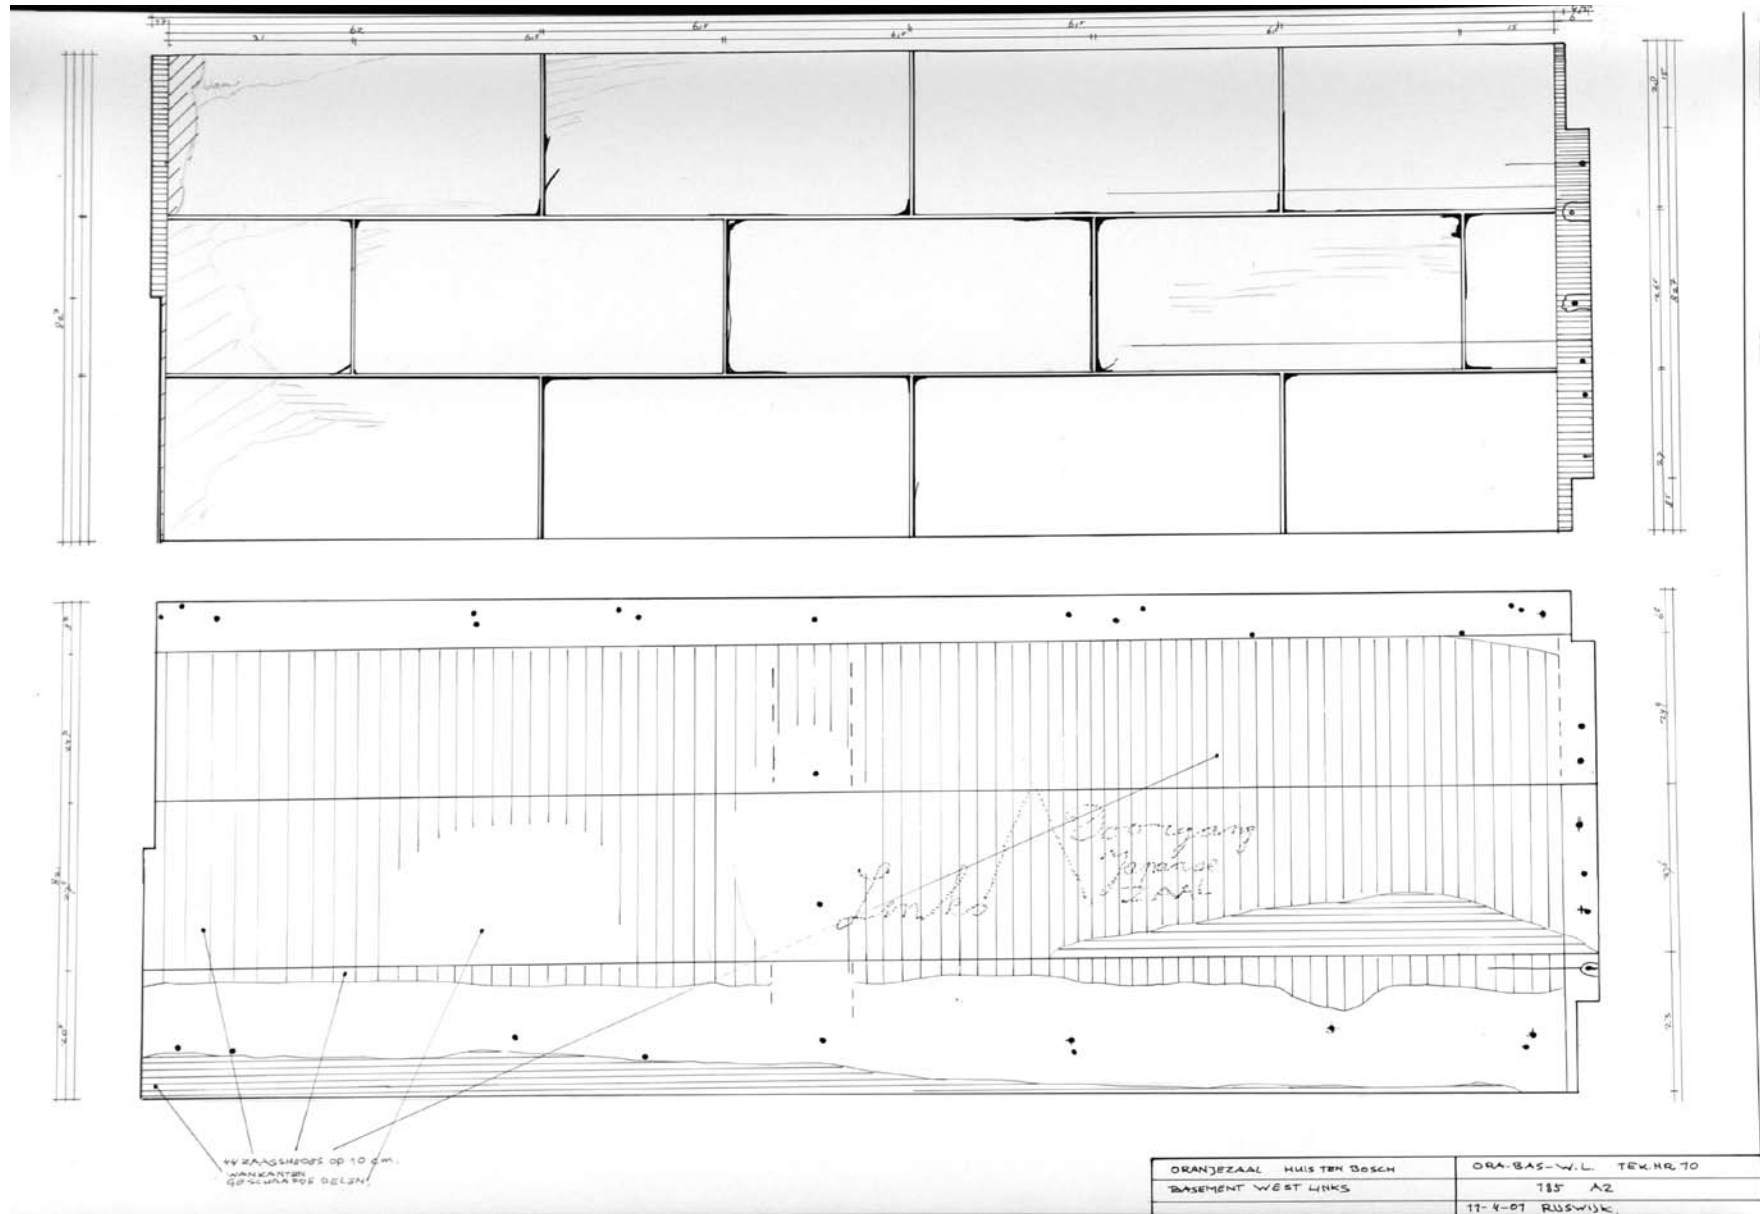

Basement west links

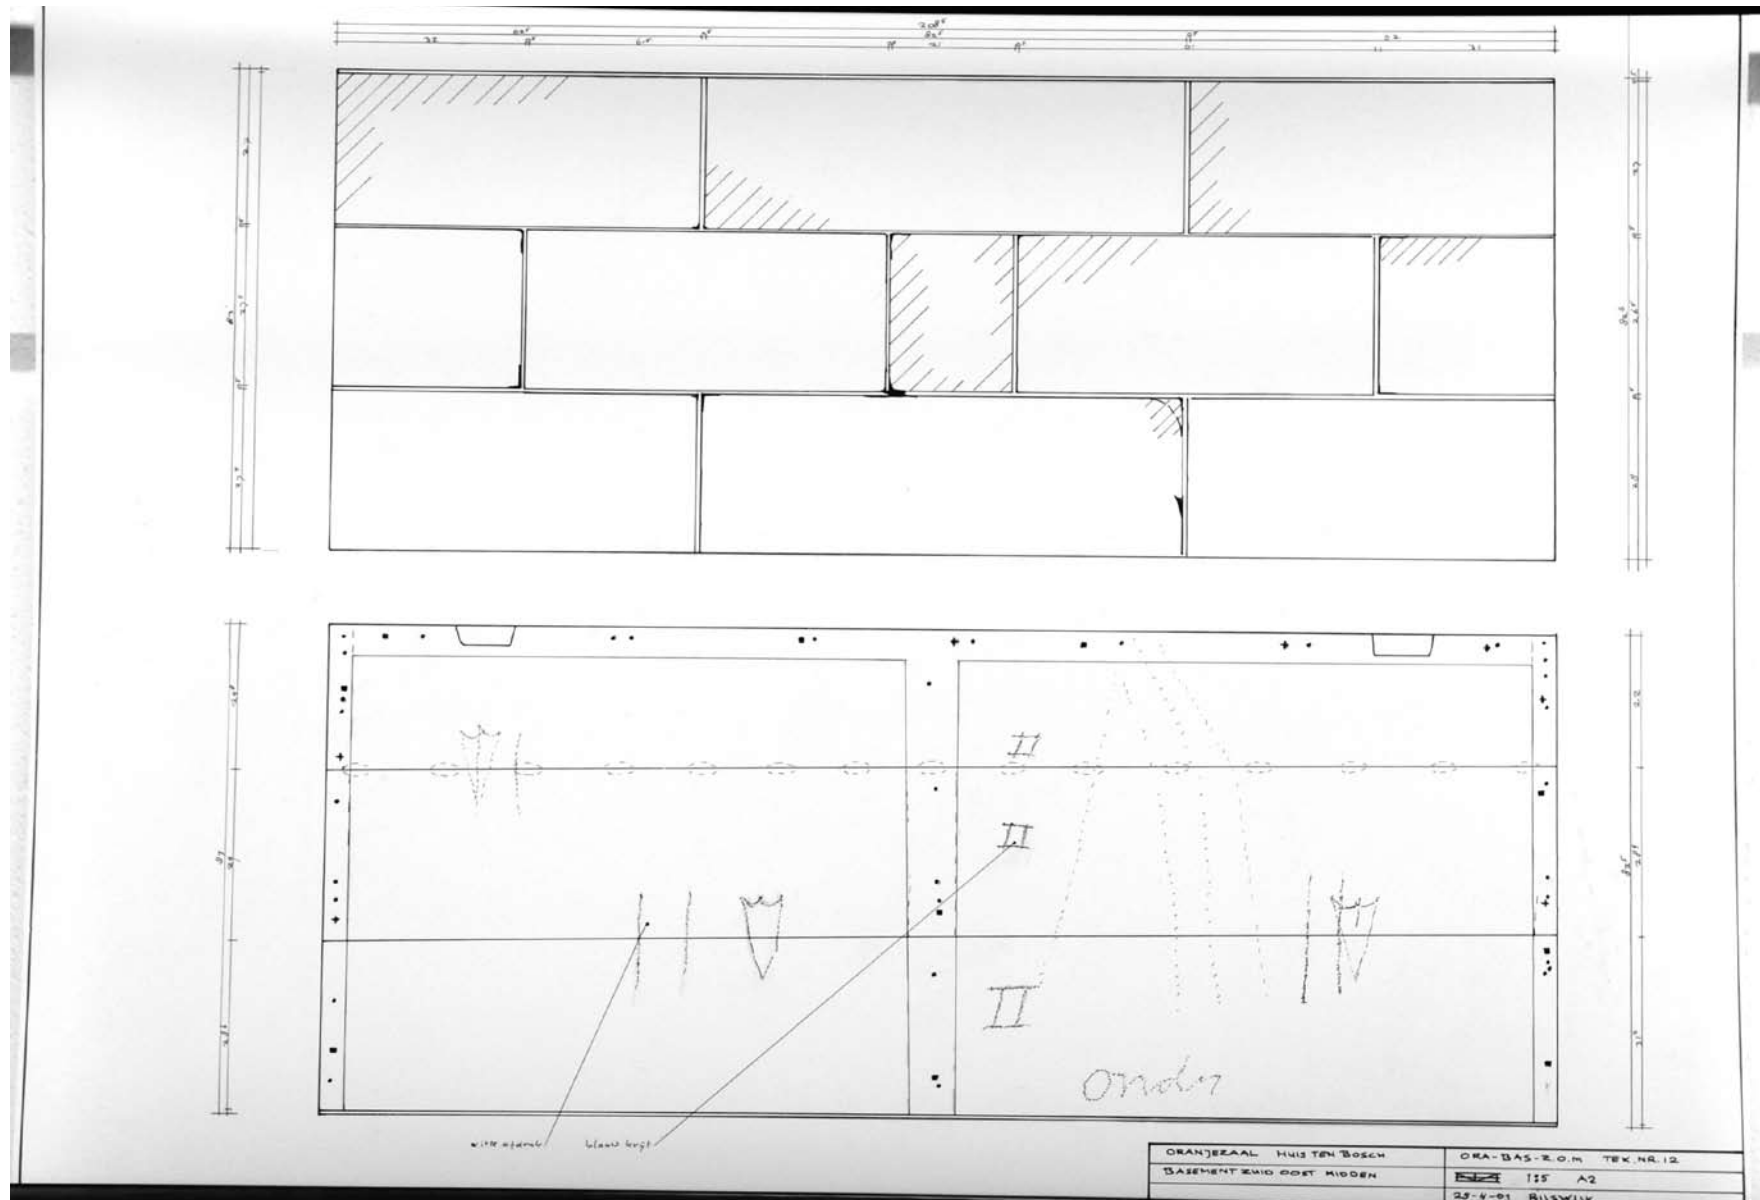


Basement zuid oost midden




Basement west rechts




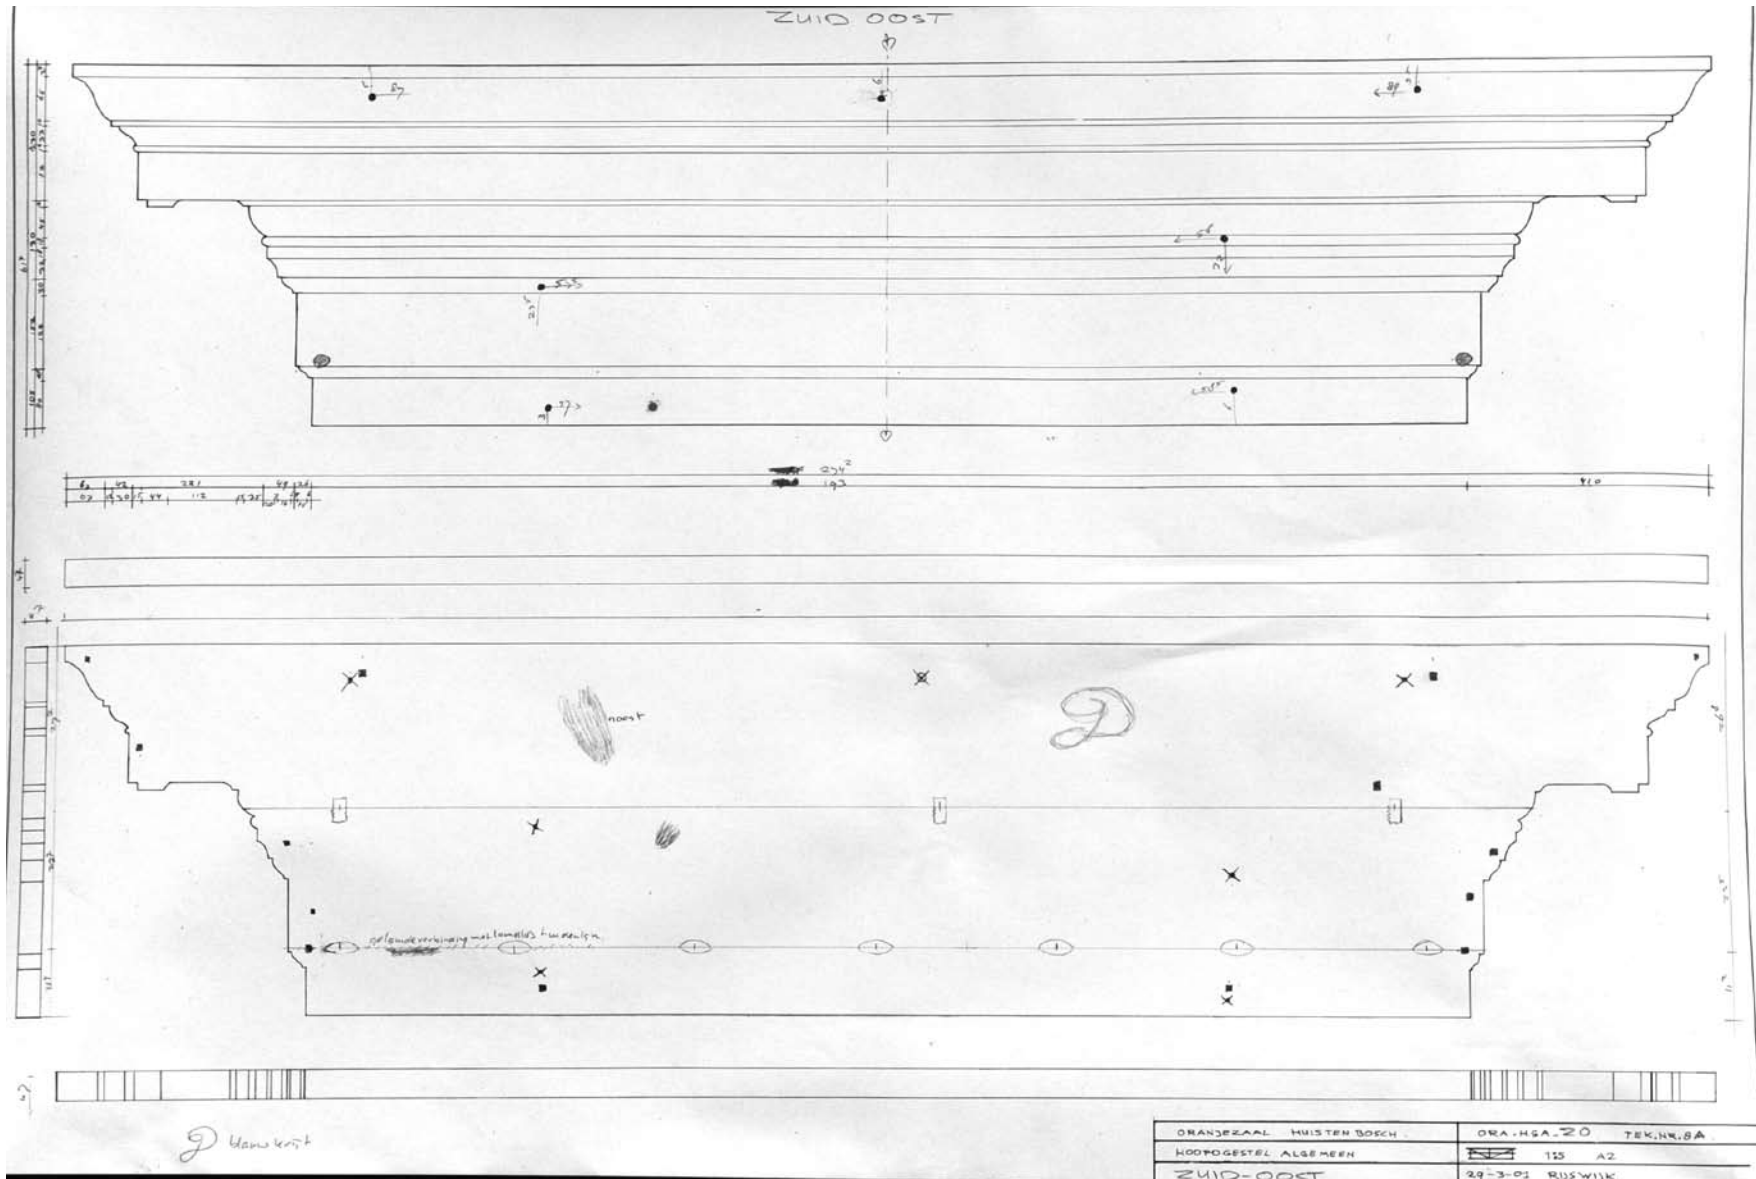


hoofdgestel zuid oost

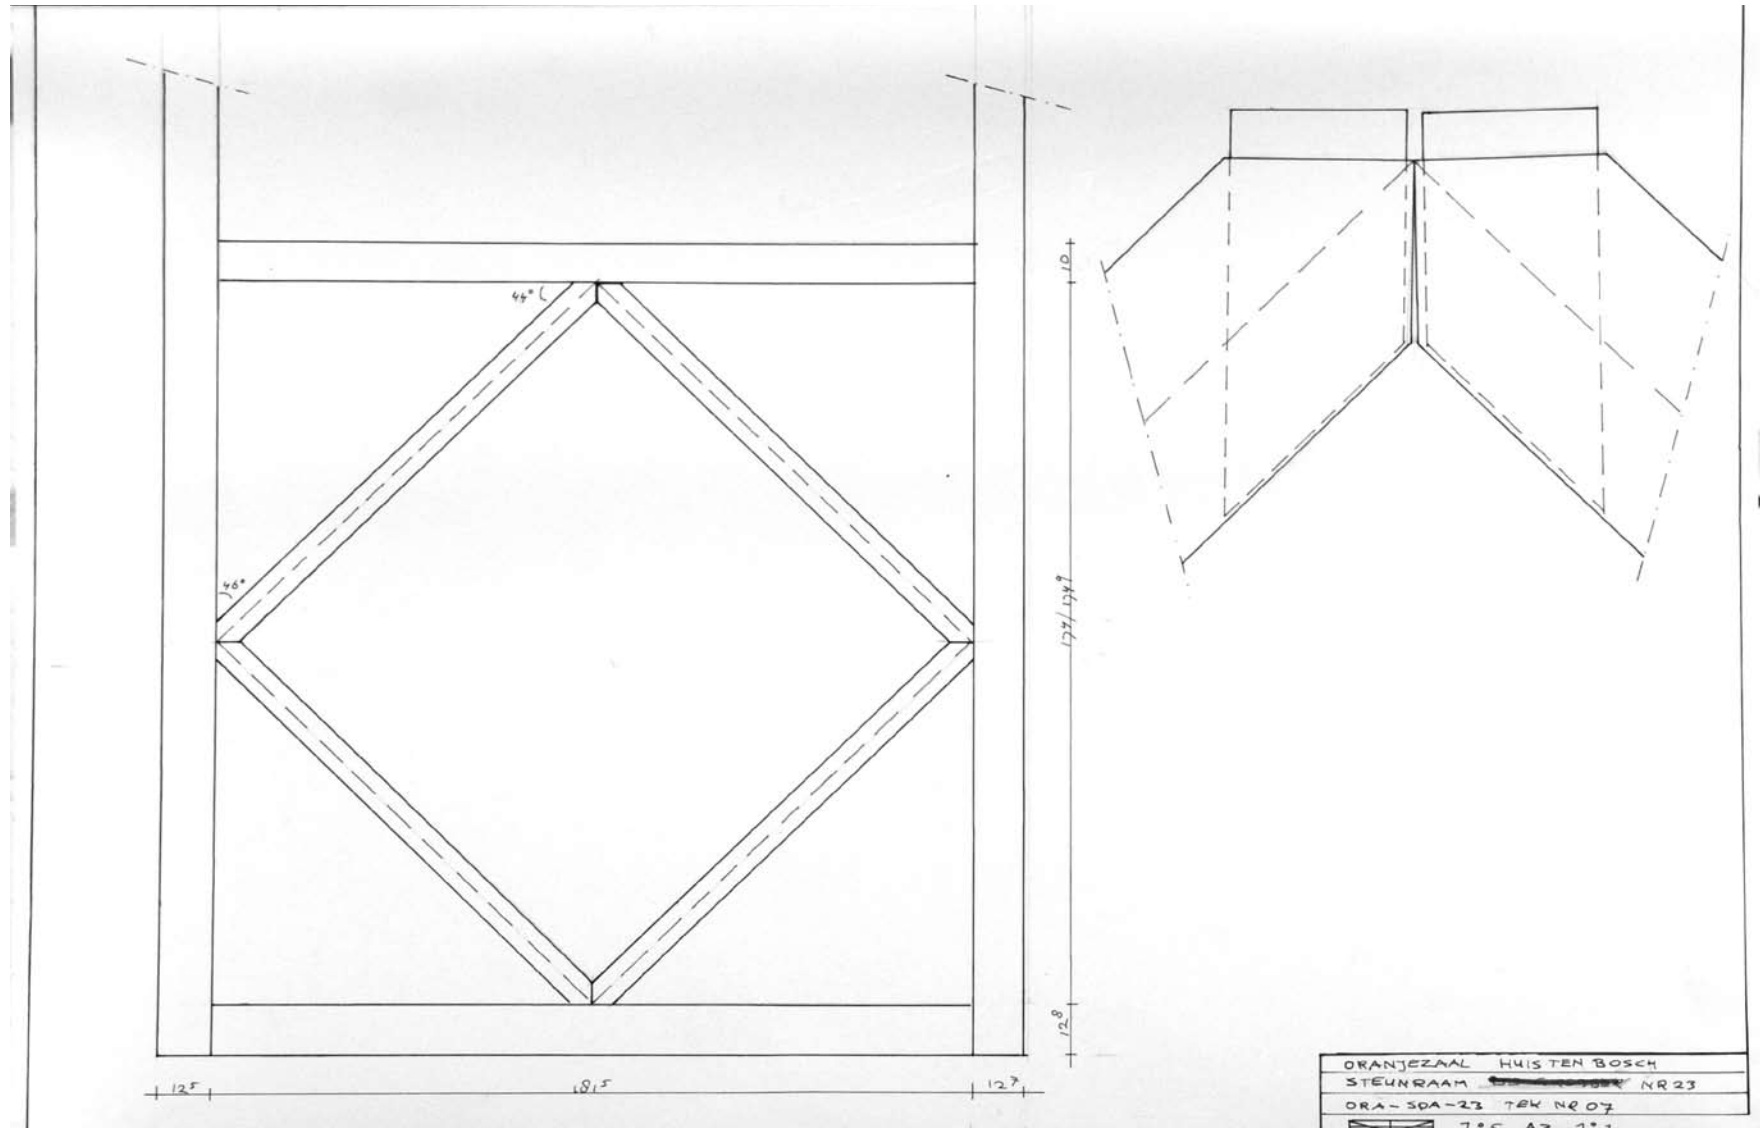

steunraam voor spanraam 23

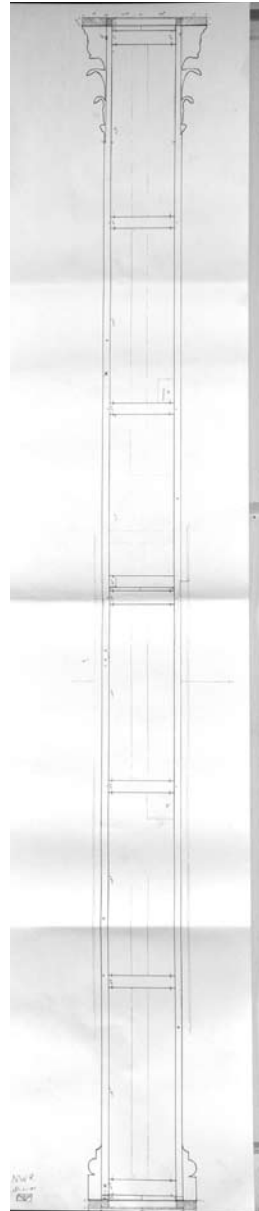

*pilaster noord west rechts*

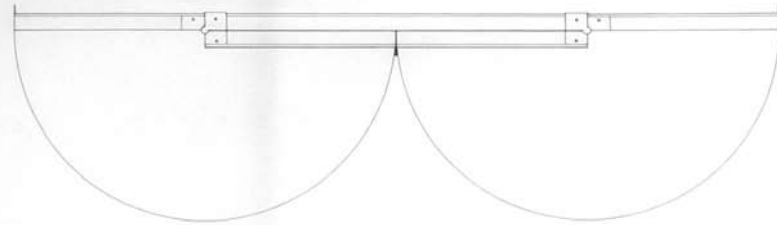


LAURENSKERK ALKMAAR gewelfrestauratie

explicatiepanelen tussen de kolommen van de kooromgang

1:100 N44 25-3-2004



doorsnede wg

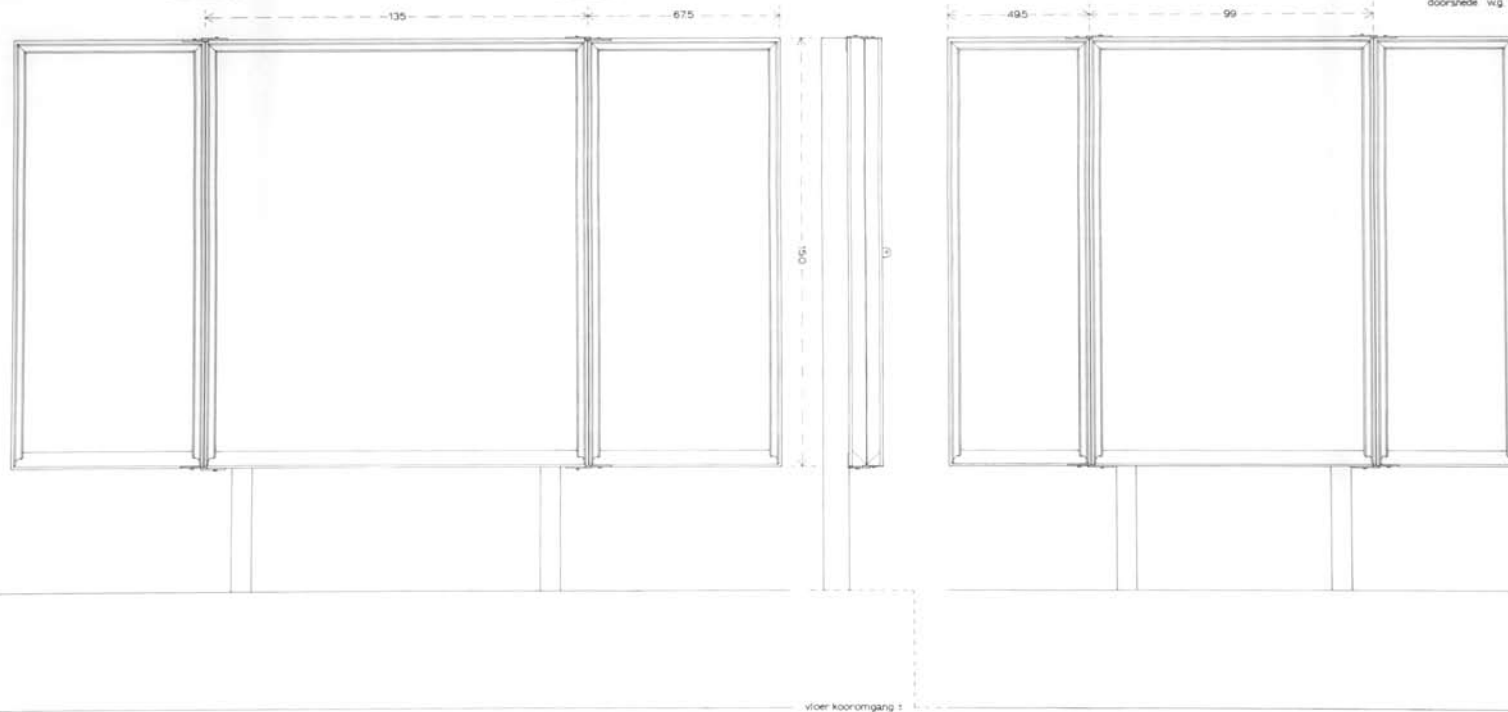

*drieluikborden*