



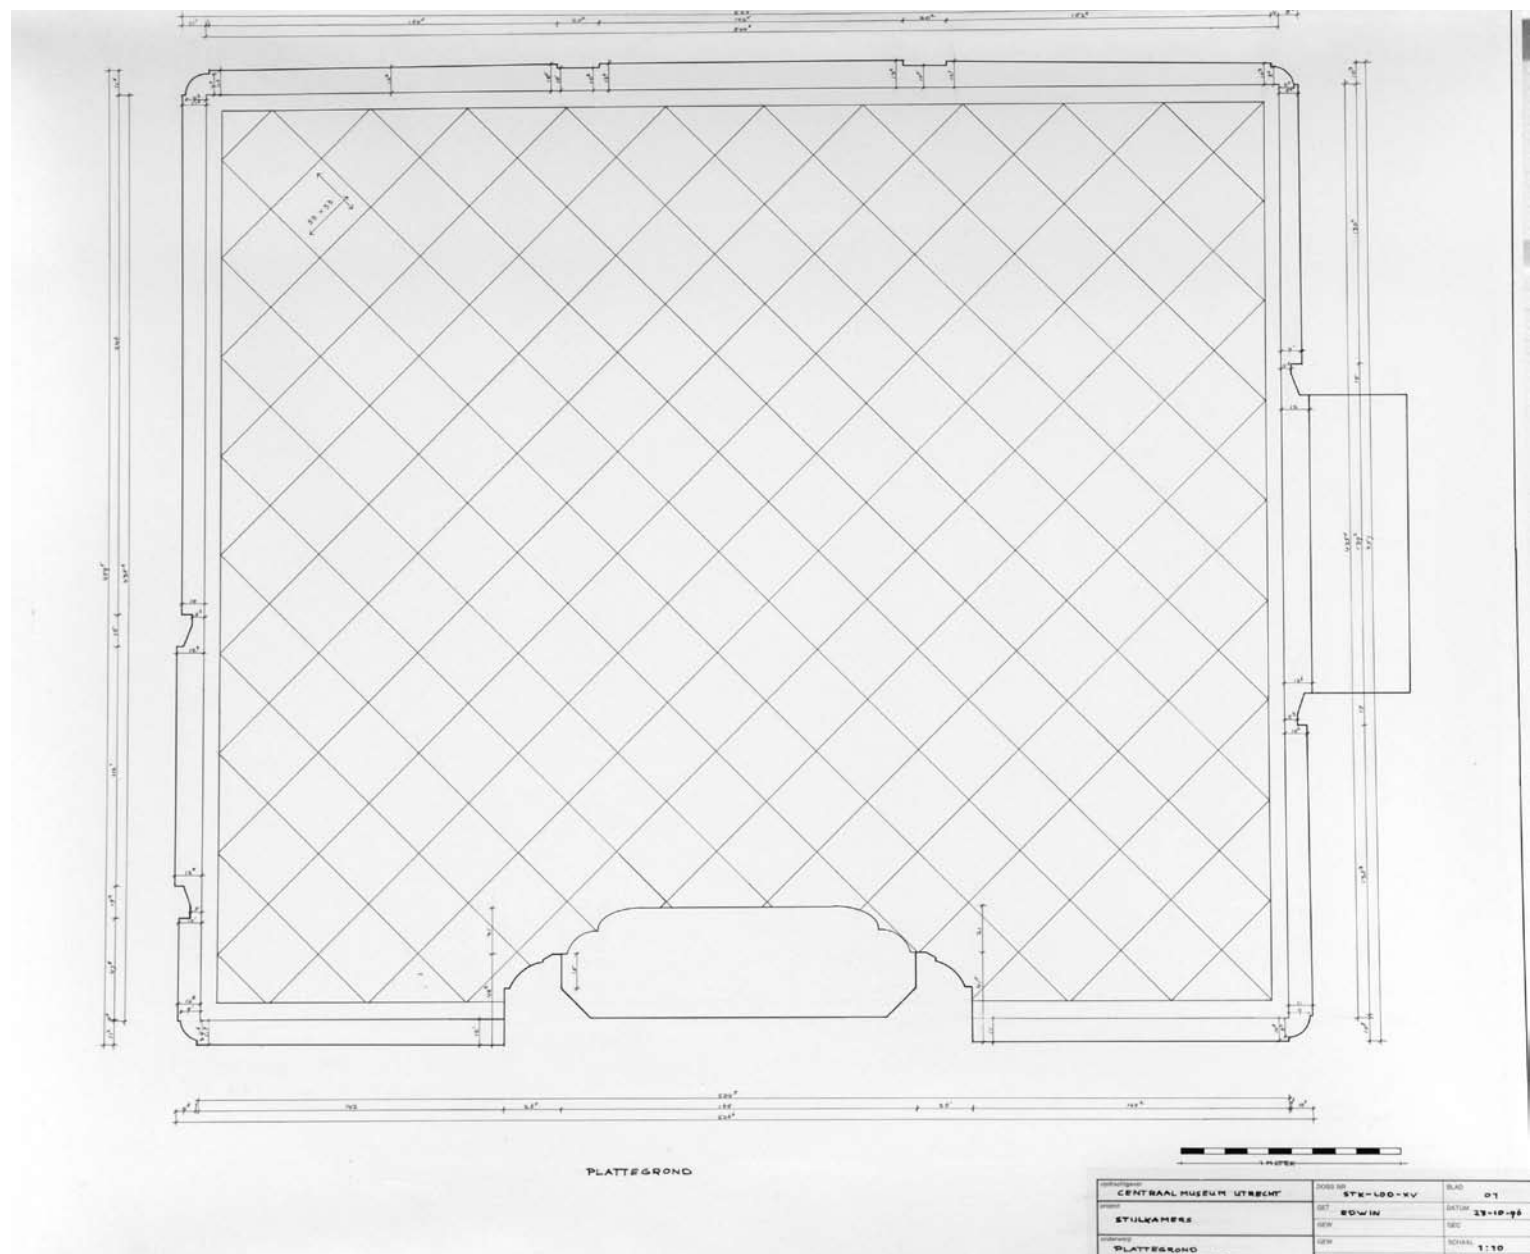


plattegrond Lodewijk xv kamer

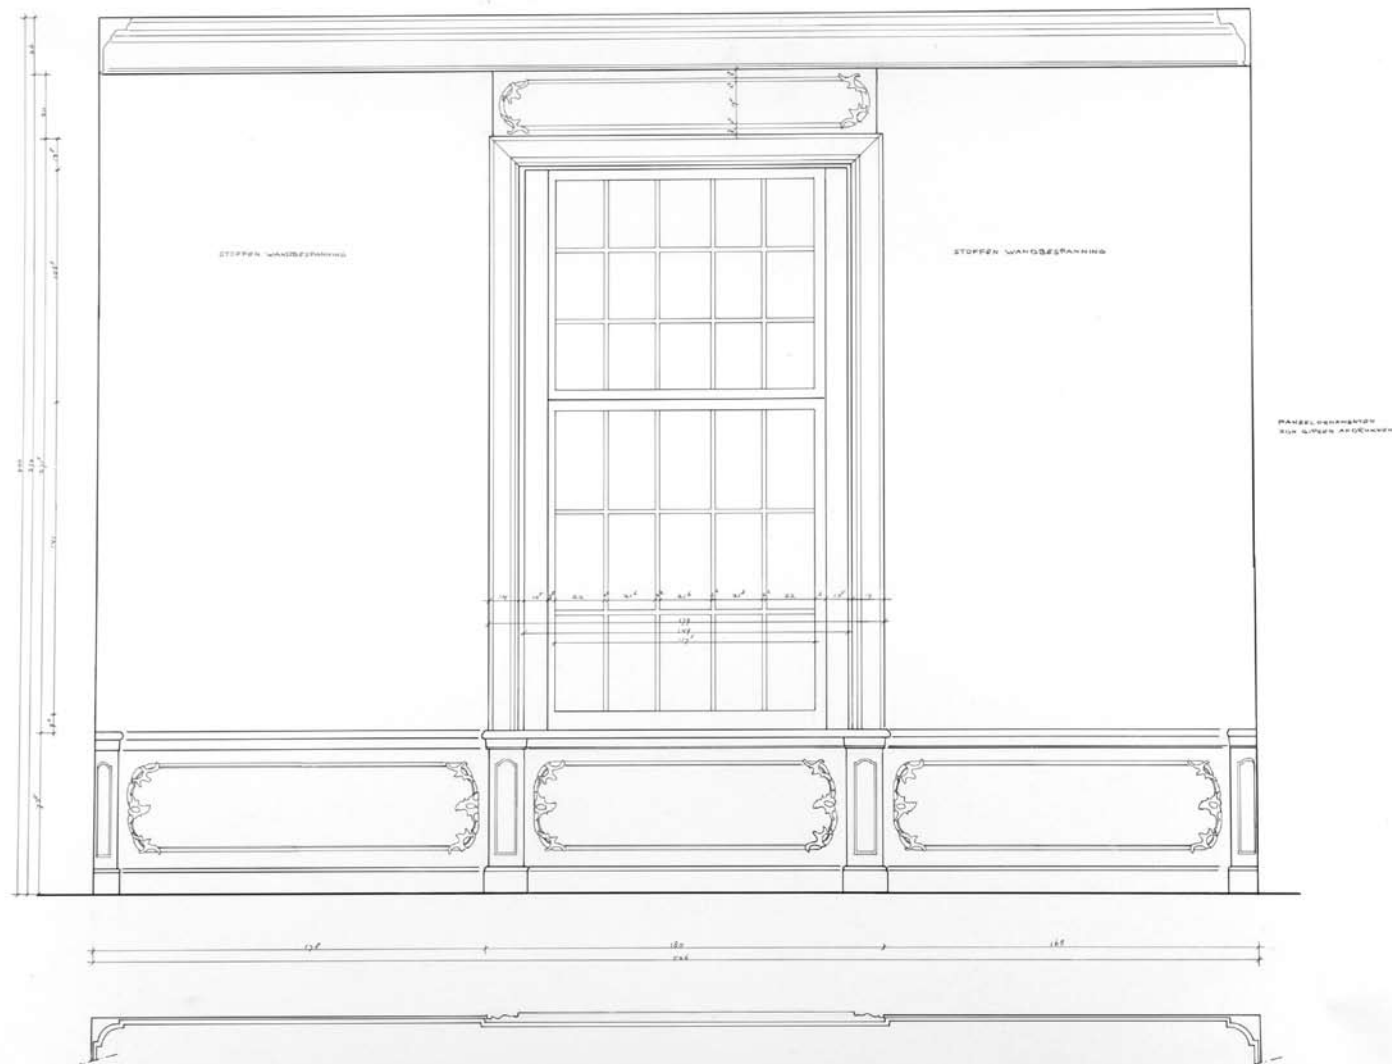


OPDRACHTGEVER	CENTRAAL MUSEUM UTRECHT	DOOS NR.	STK-100-KV	BLAD	OP 8
PROJECT	STULKENERS	DEK	EDWIN	DATUM	27-10-96
HOOFDWERK	AANZICHT LANGE WAND MET RAAM	DEK		SCAAL	1:10
	LODGEWIJN KV	DEK		ATM	7/11/89


lange wand met raam

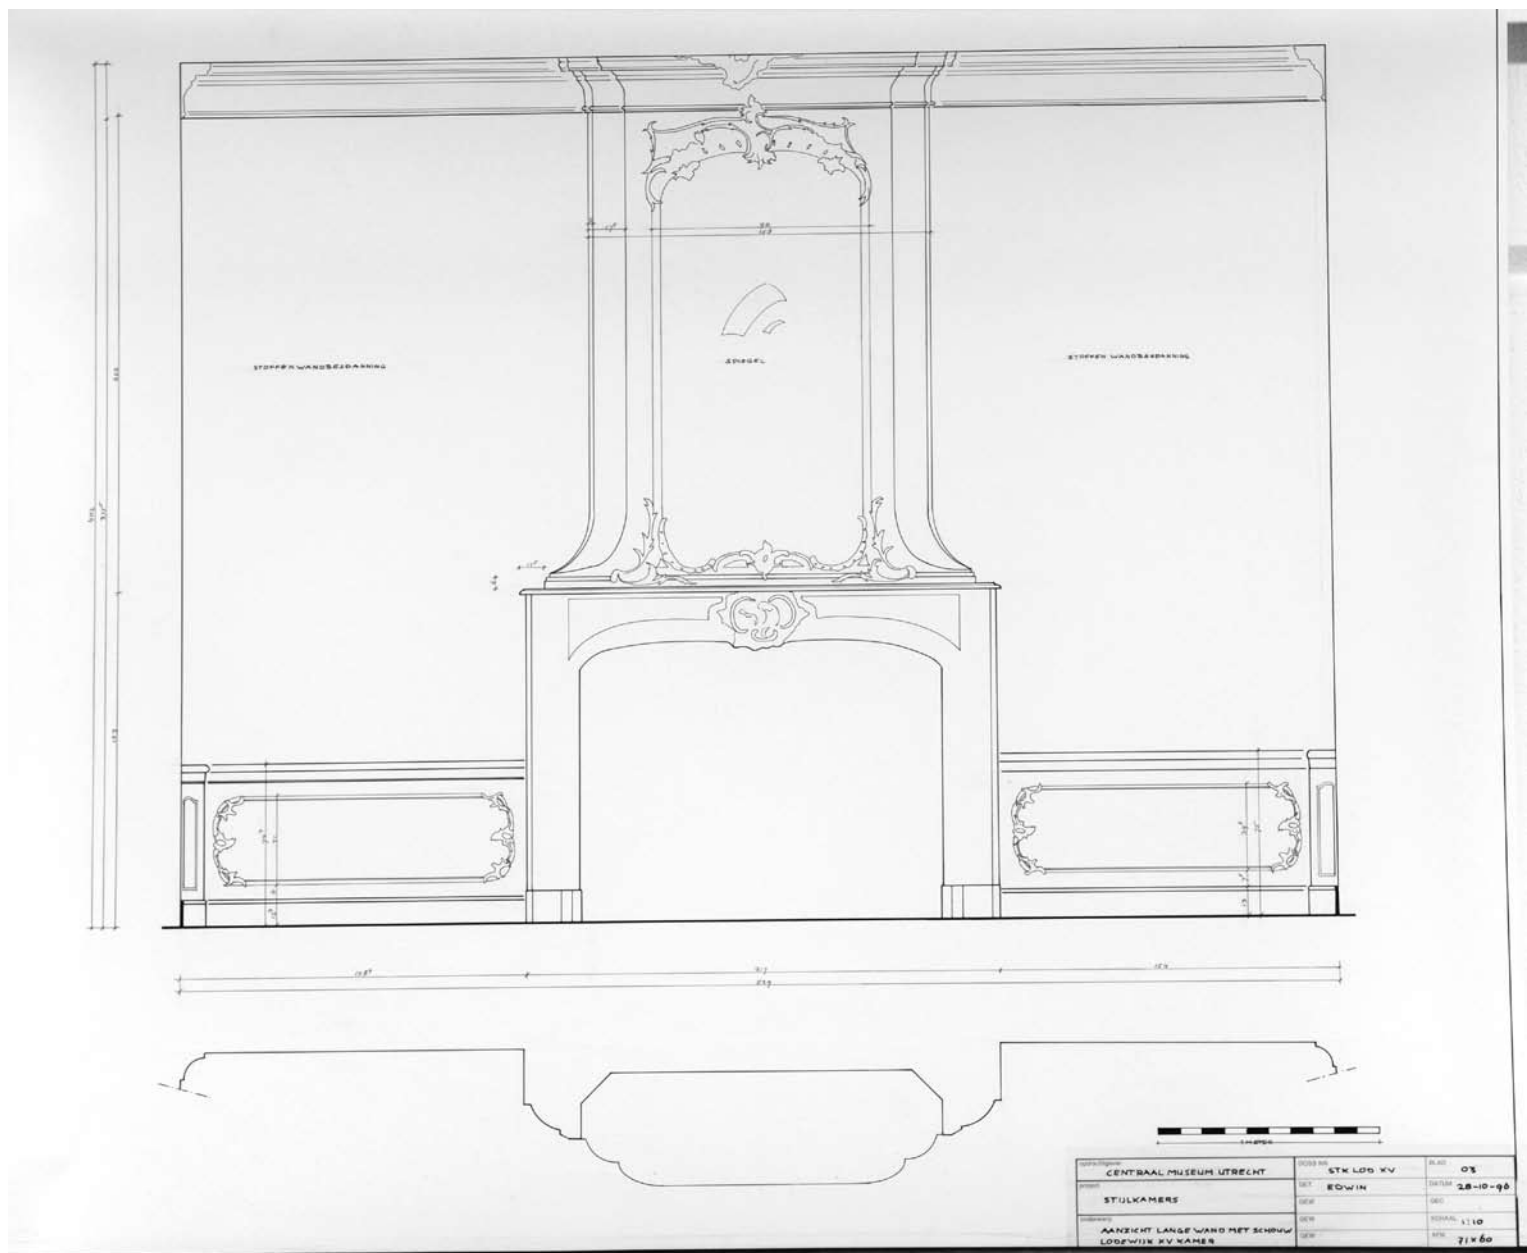


lange wand met schouw

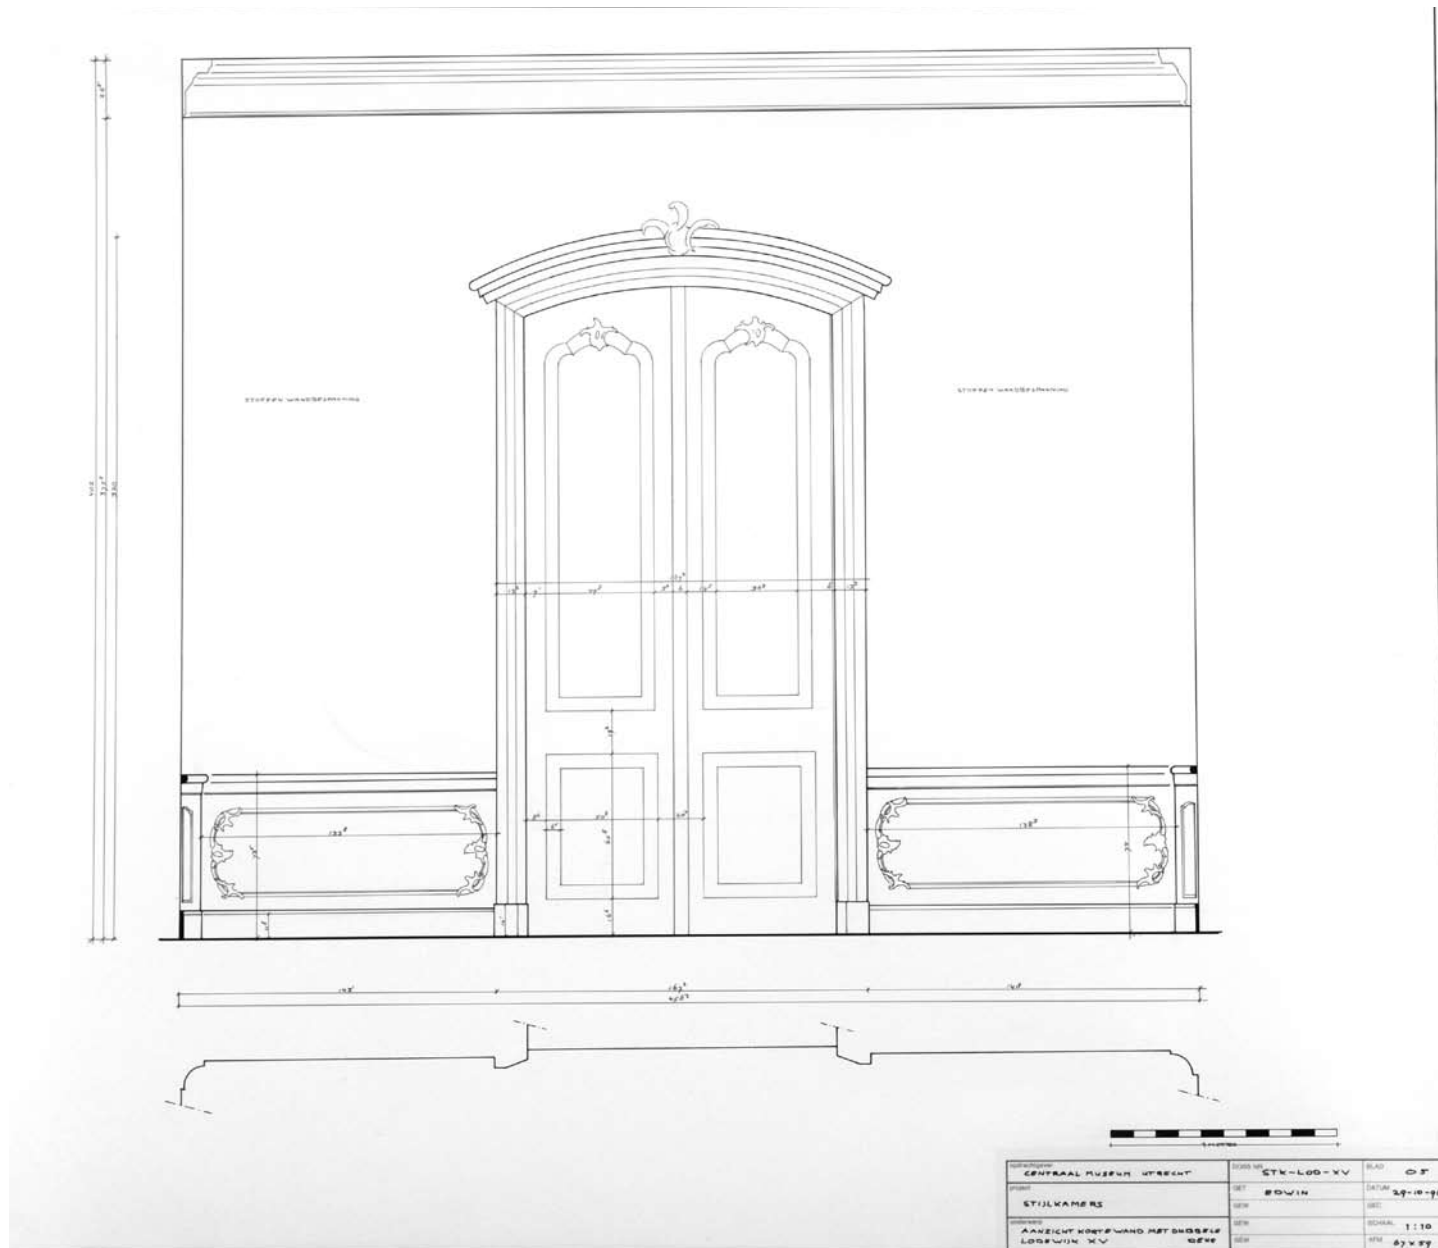


korte wand met deuren

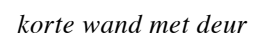


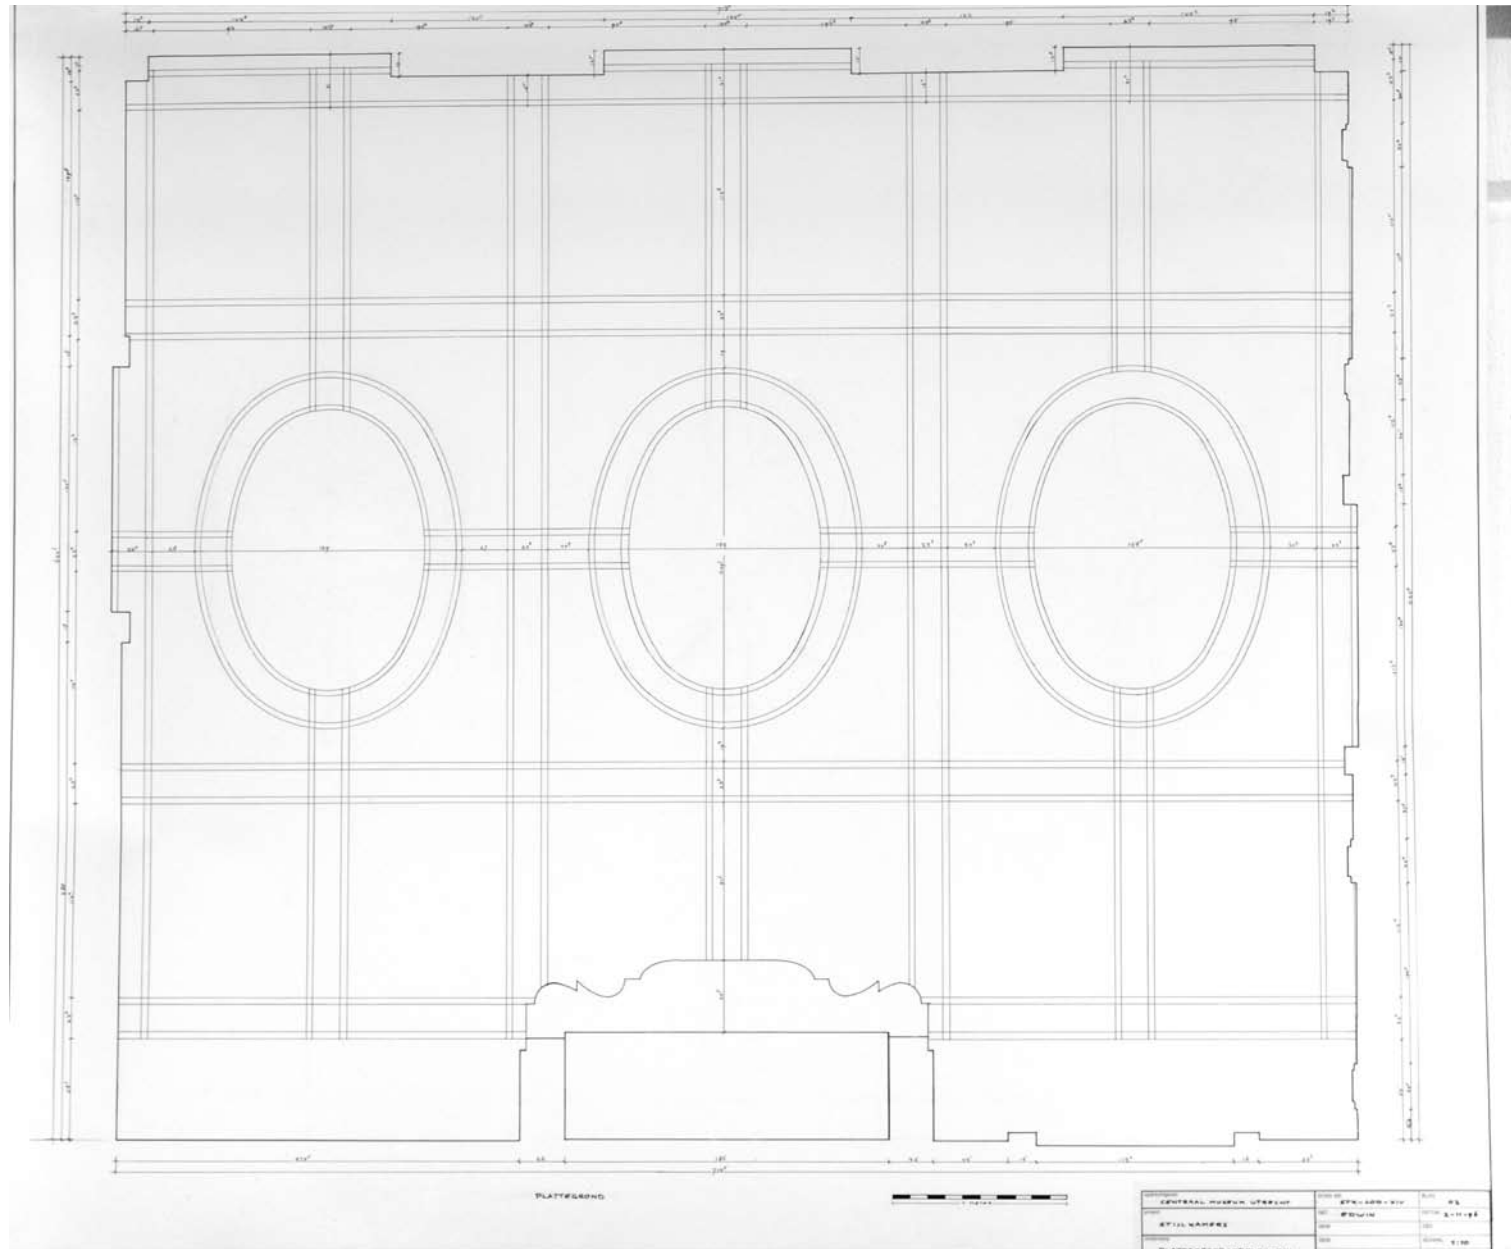

plattegrond vloer Lodewijk XIV

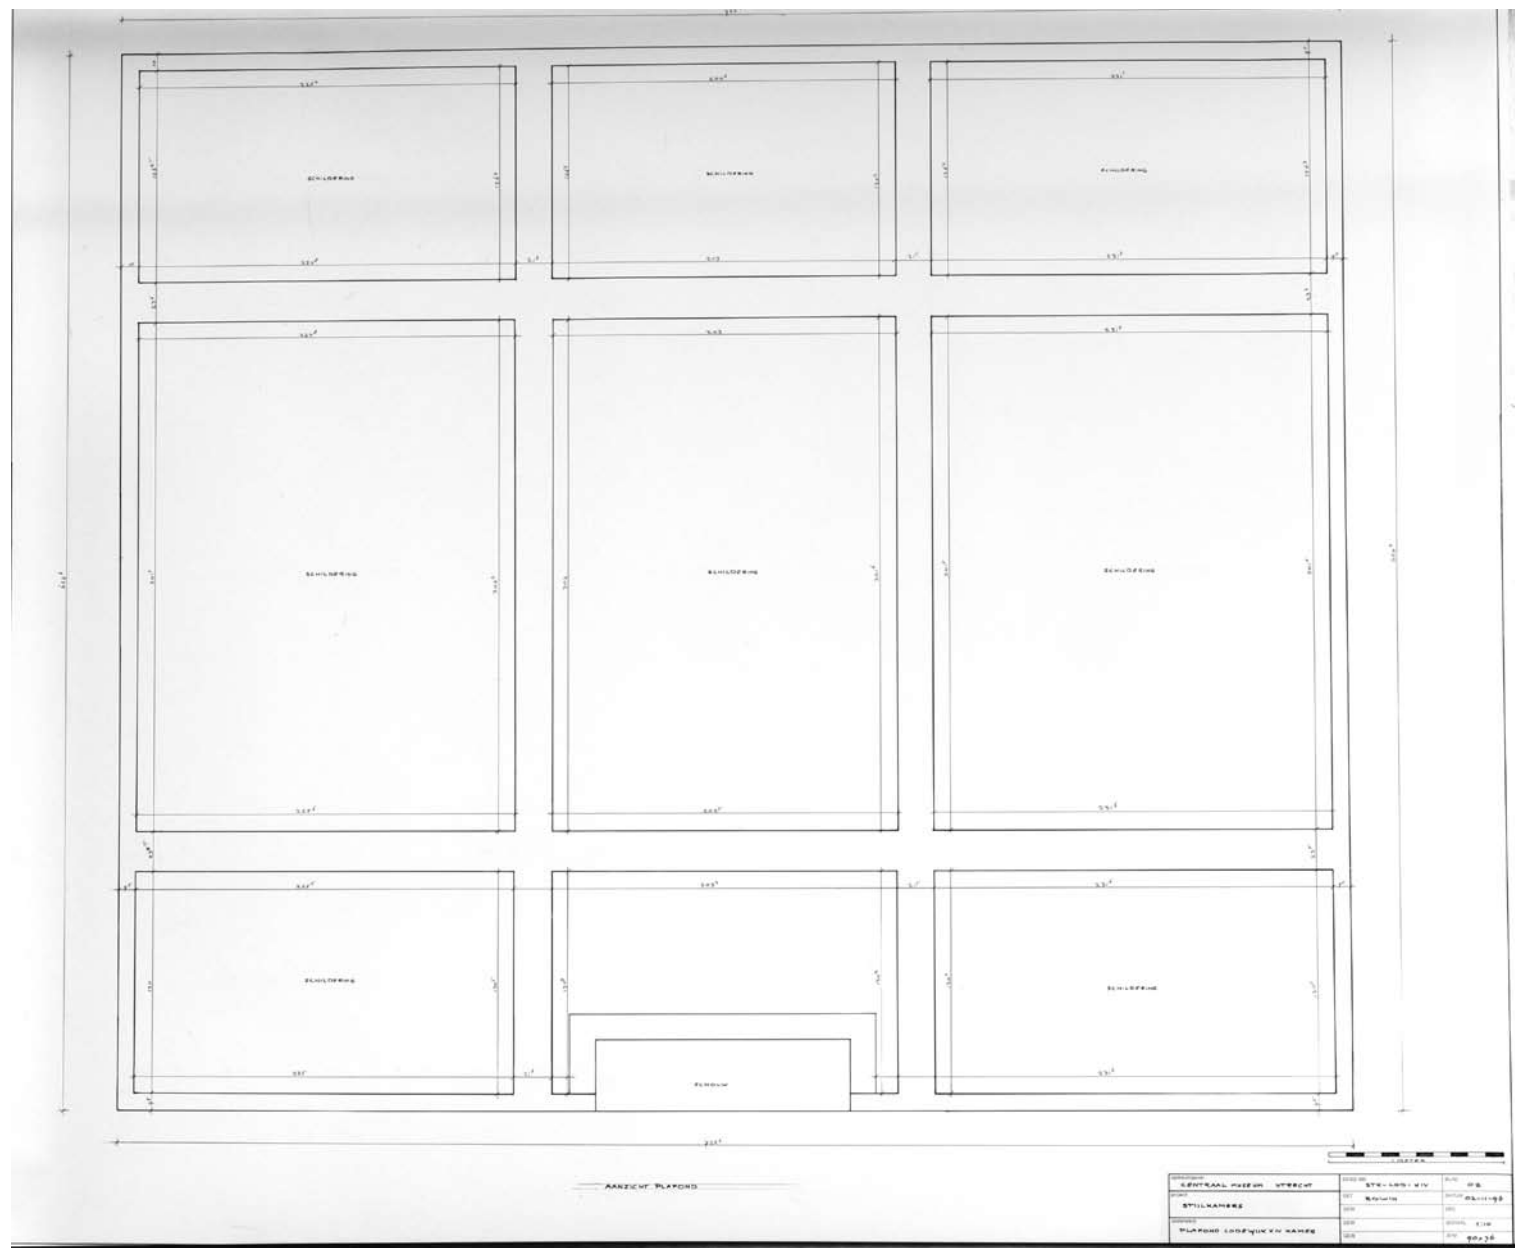


plaffond Lodewijk XIV

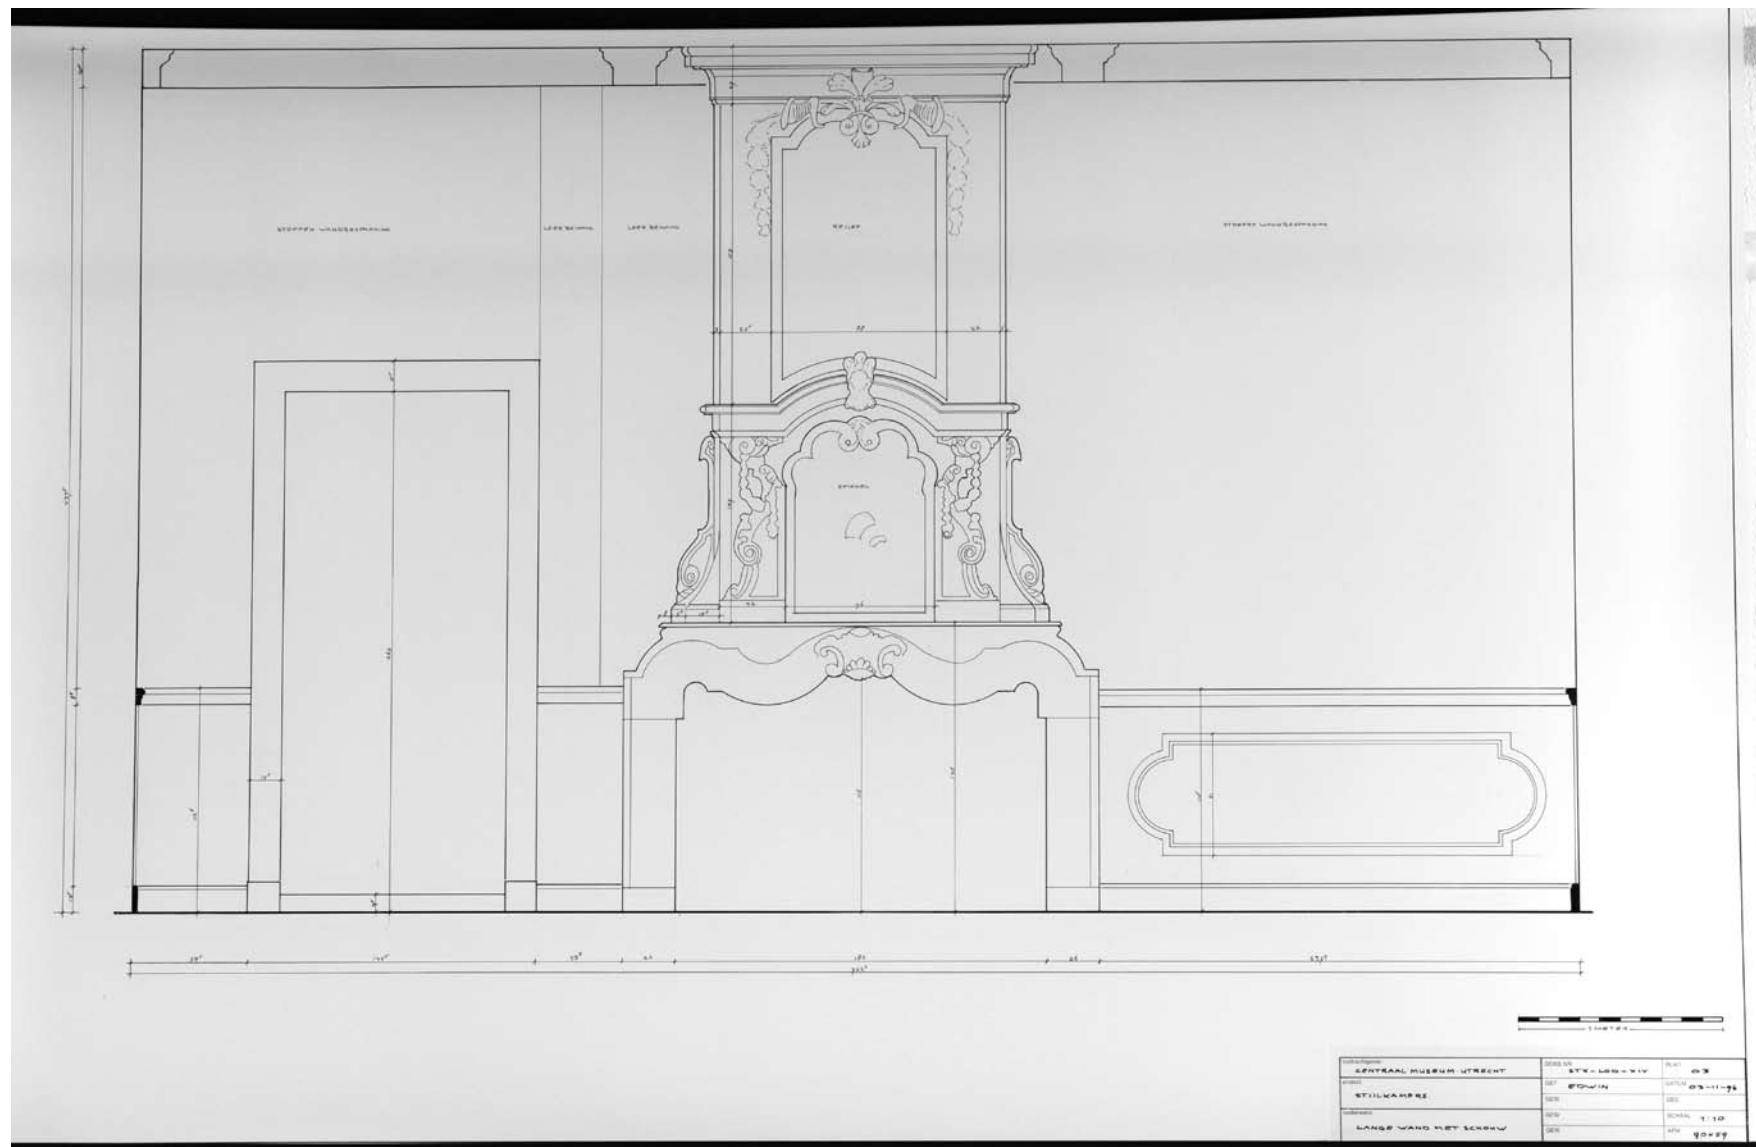


korte wand met schouw




lange wand met ramen

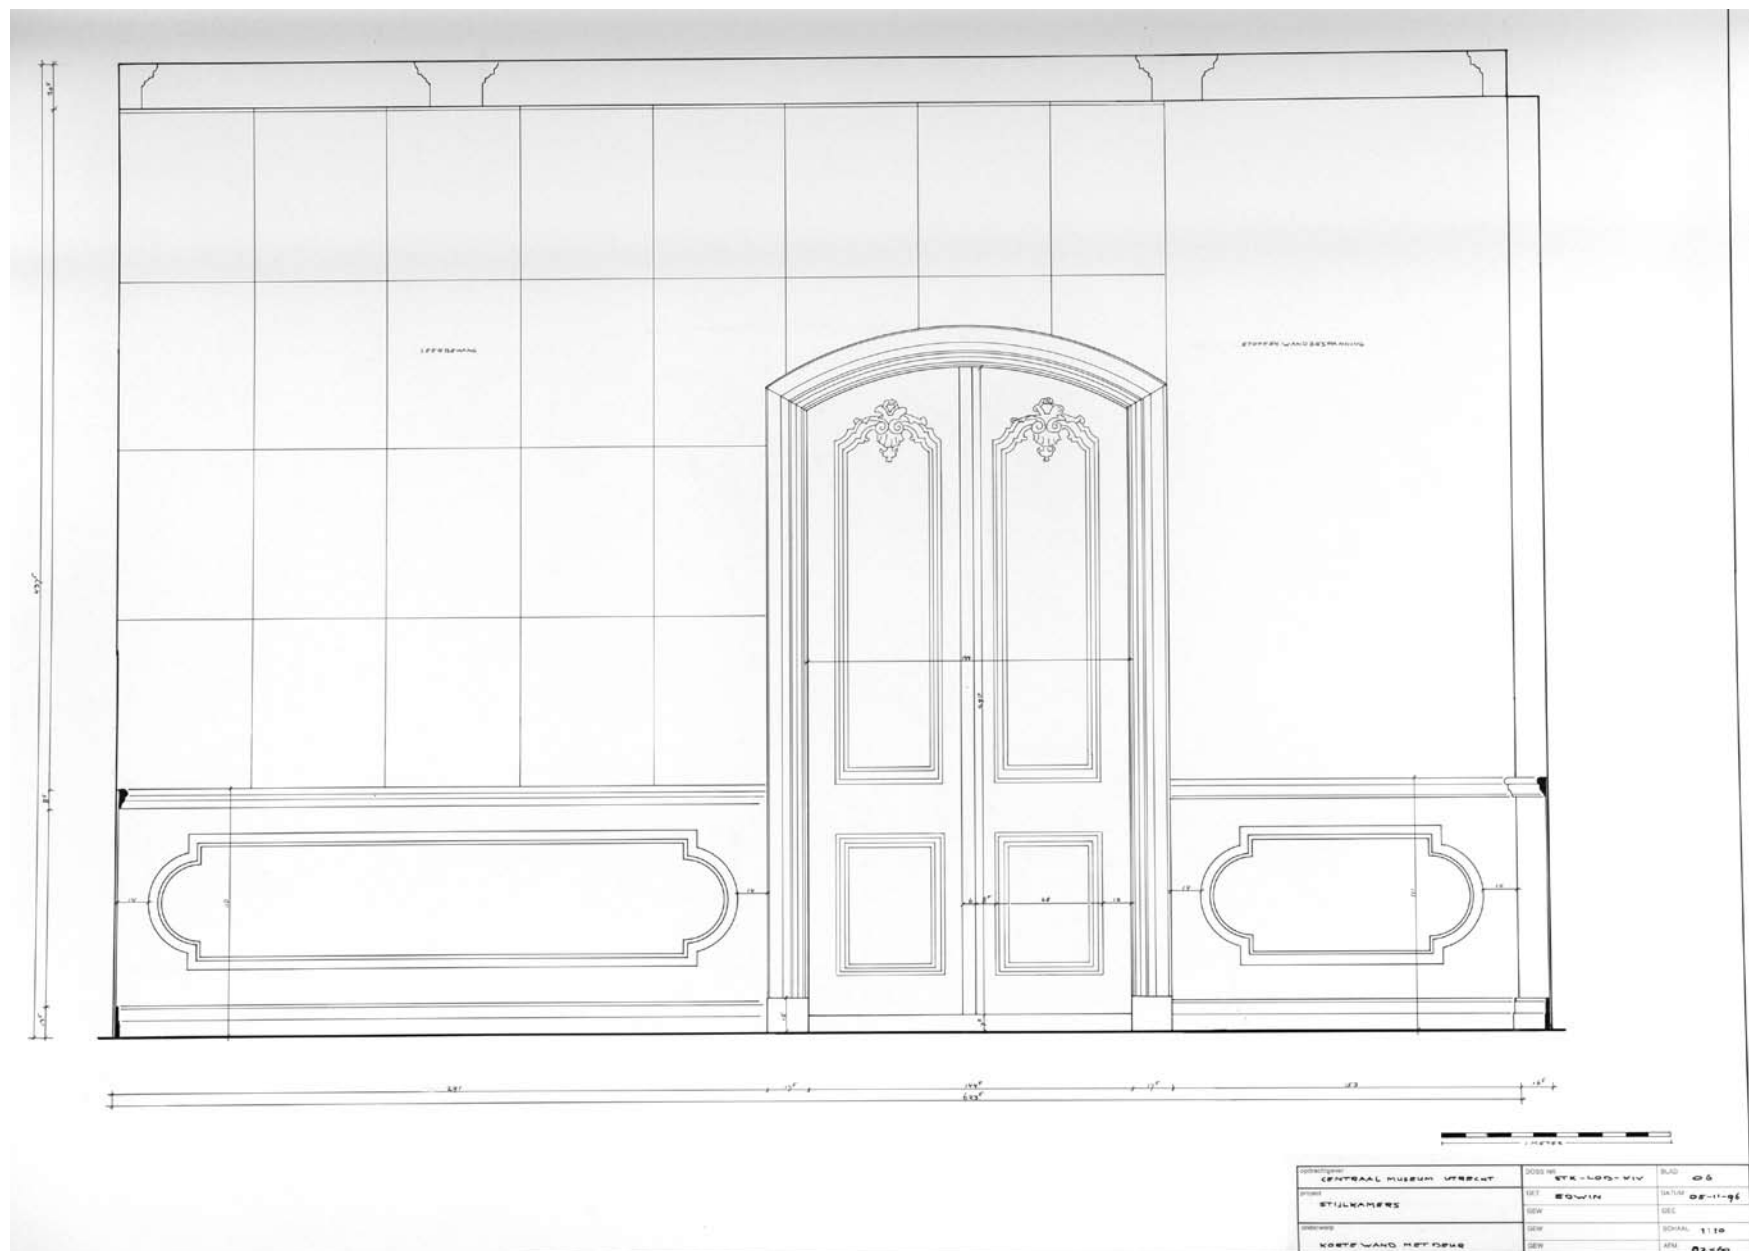



korte wand met deur

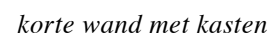

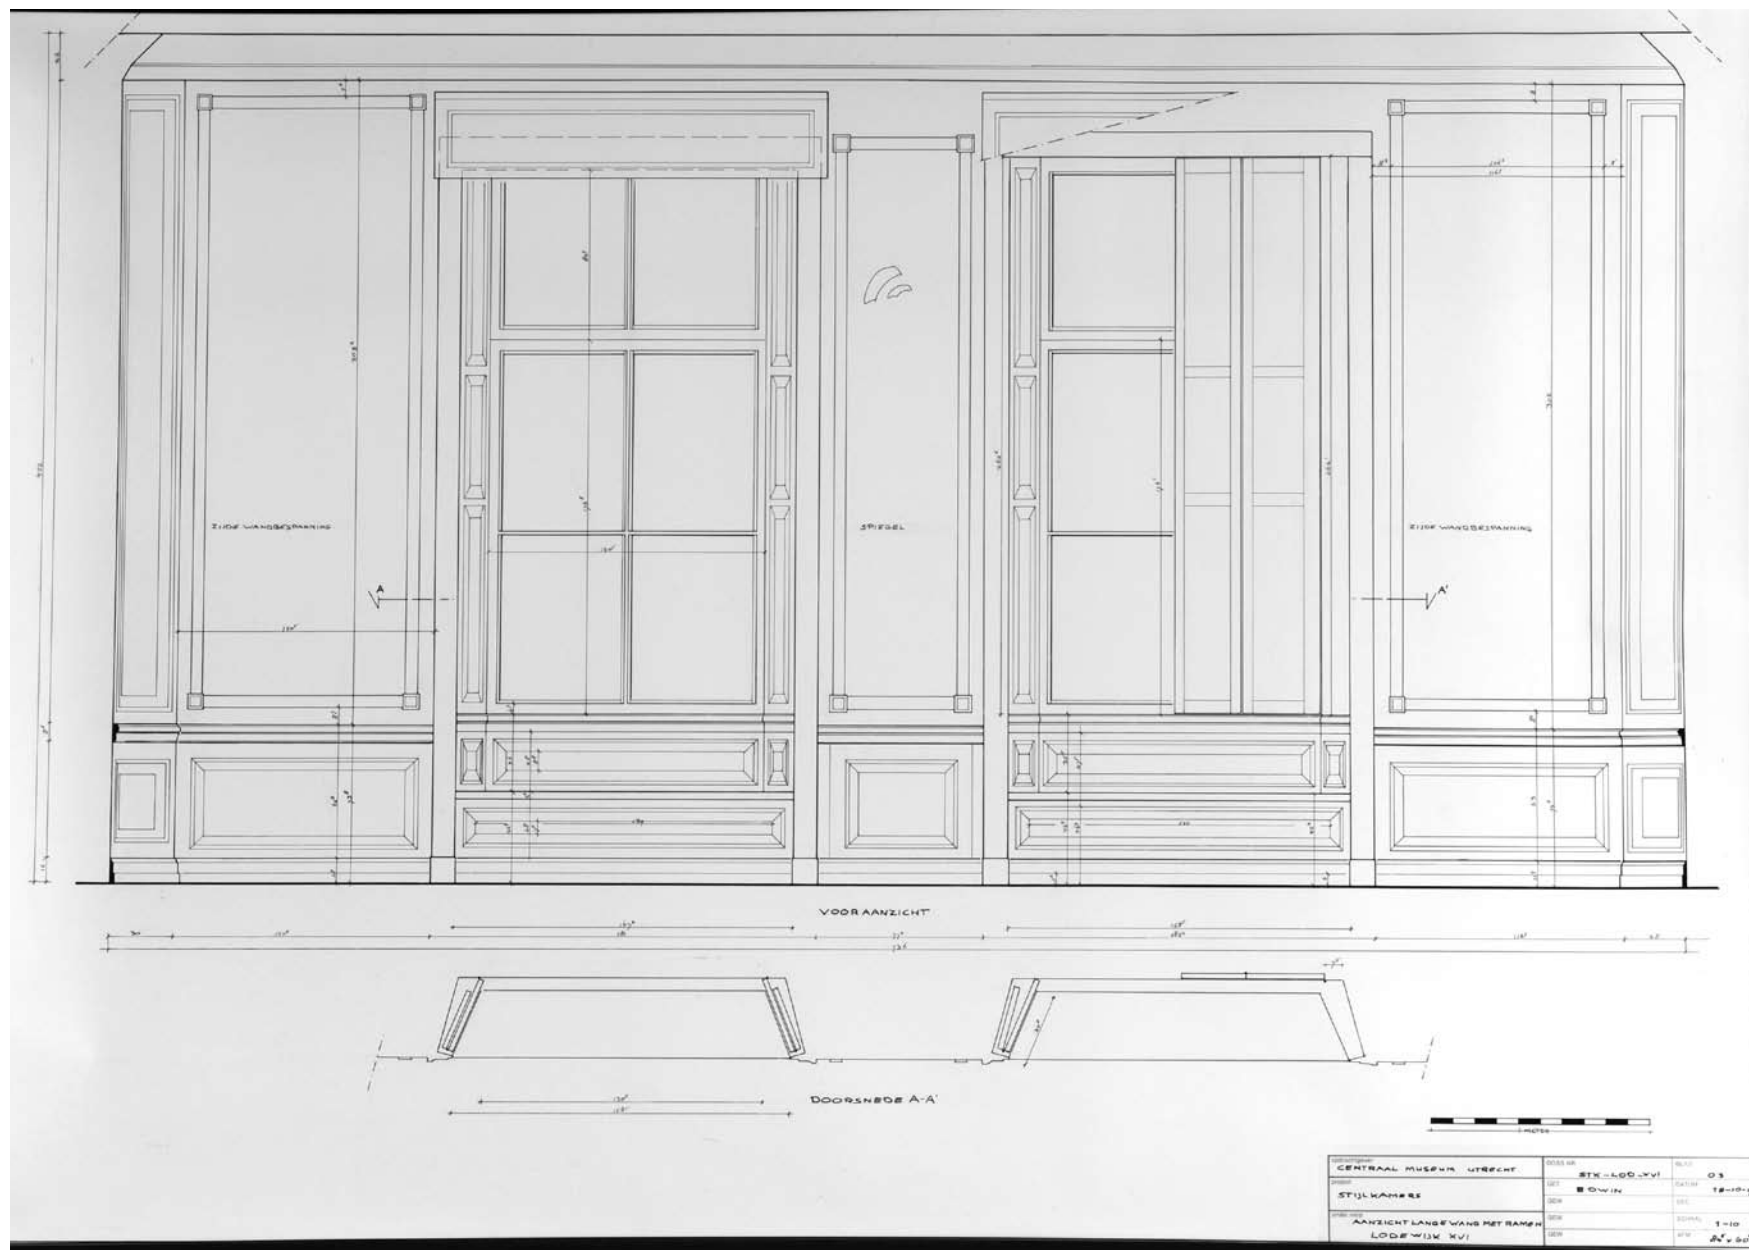


lange wand met ramen

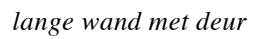

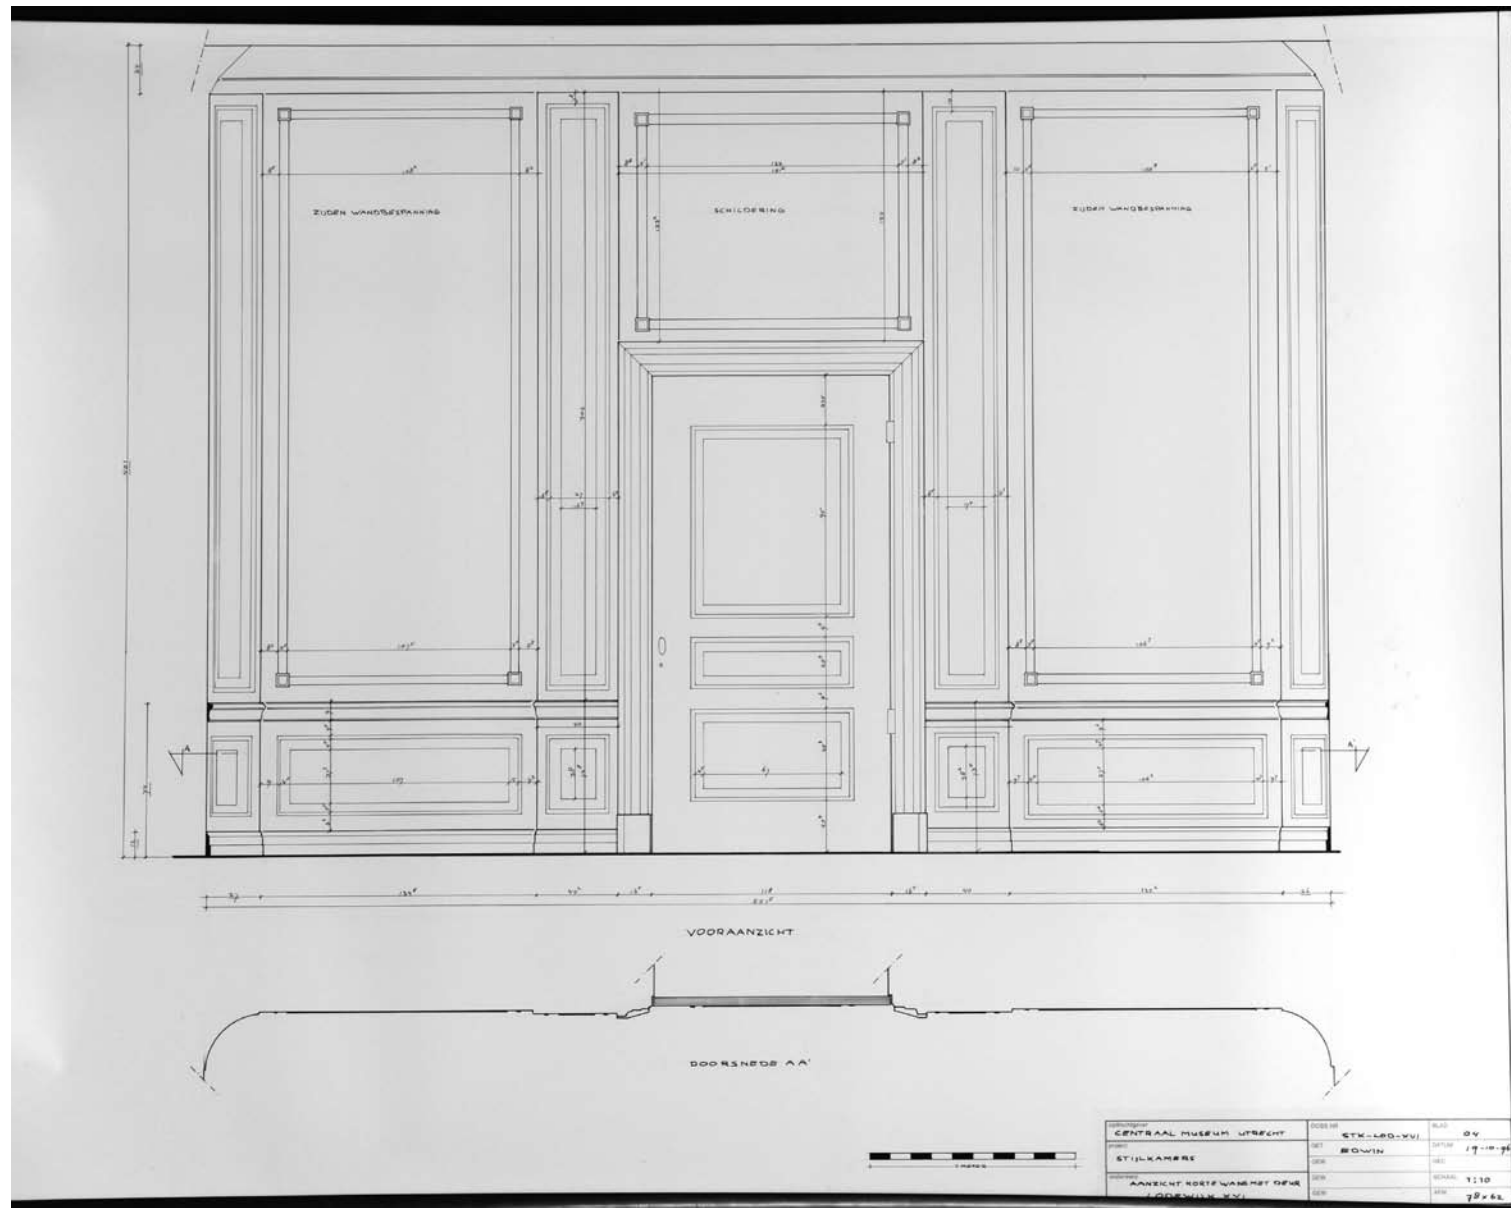


korte wand met deur

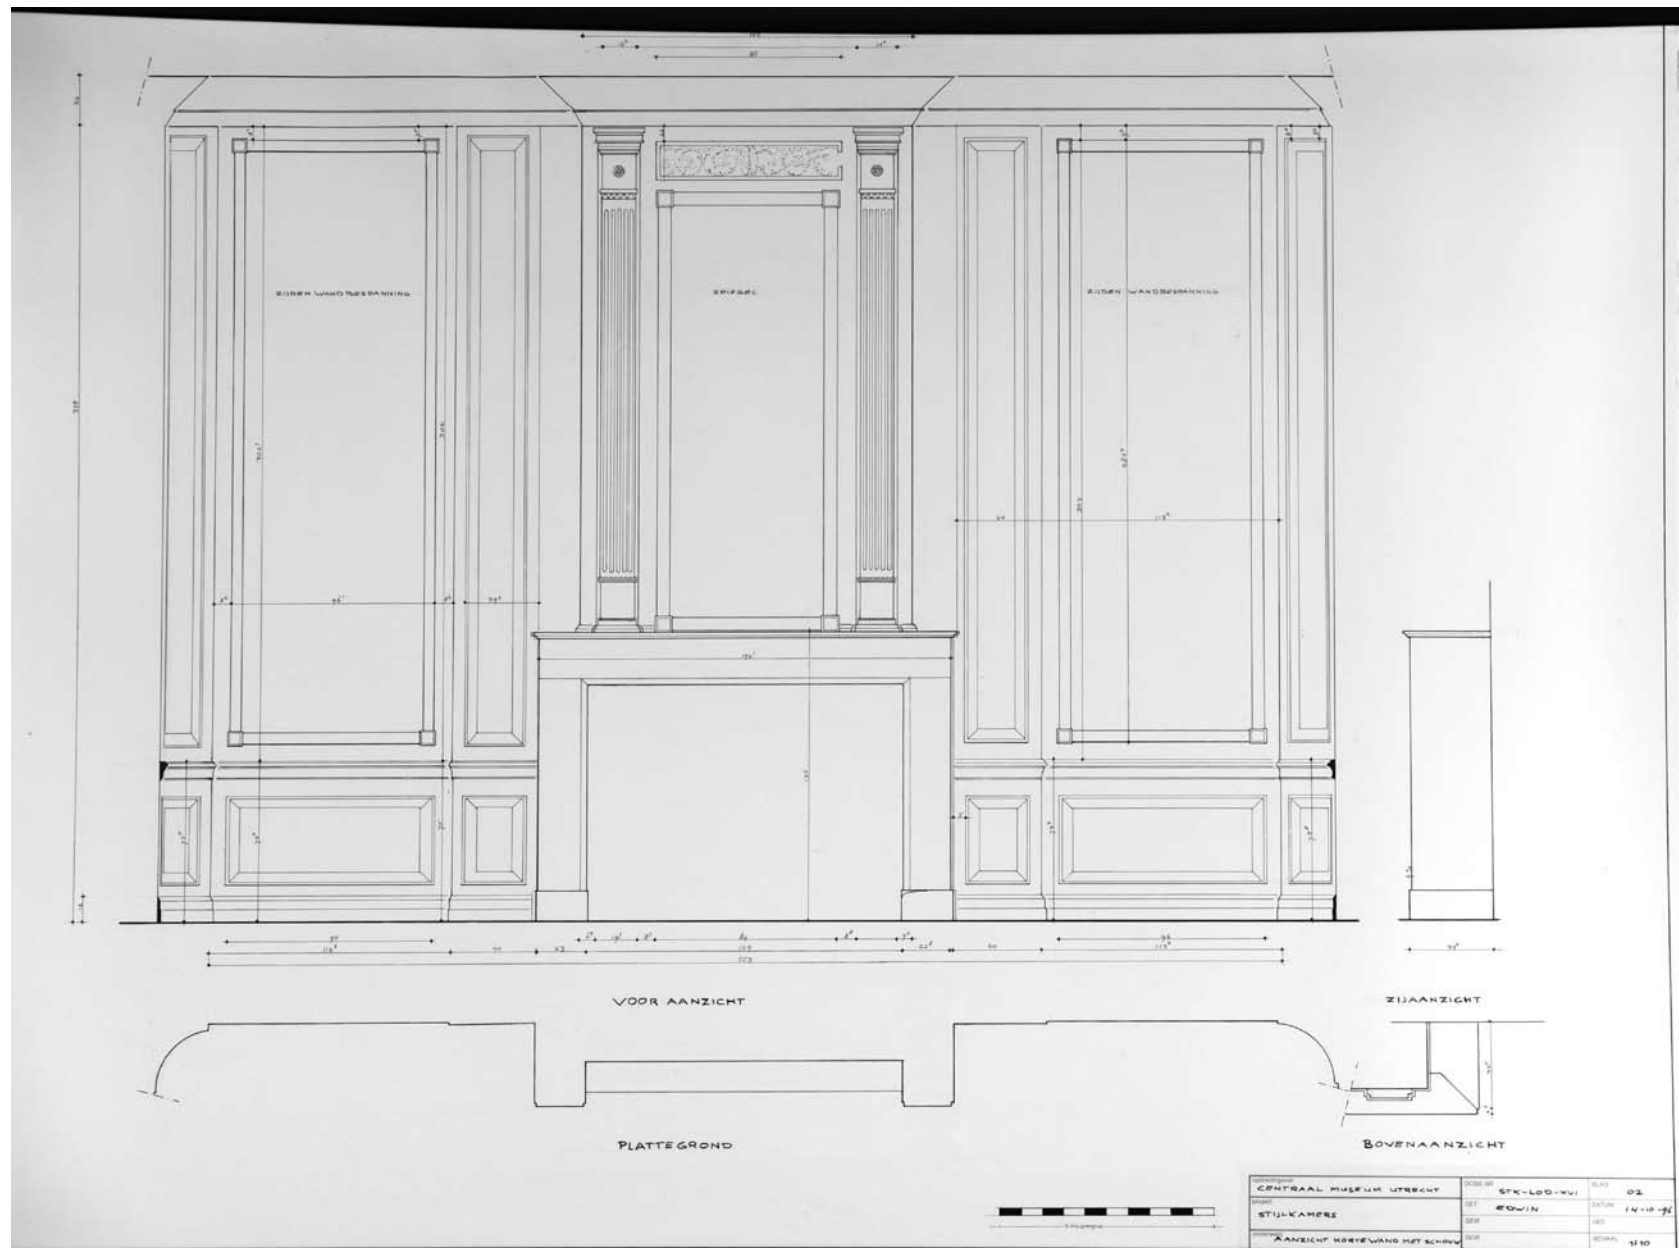


korte wand met schouw




plaffond Lodewijk XVI


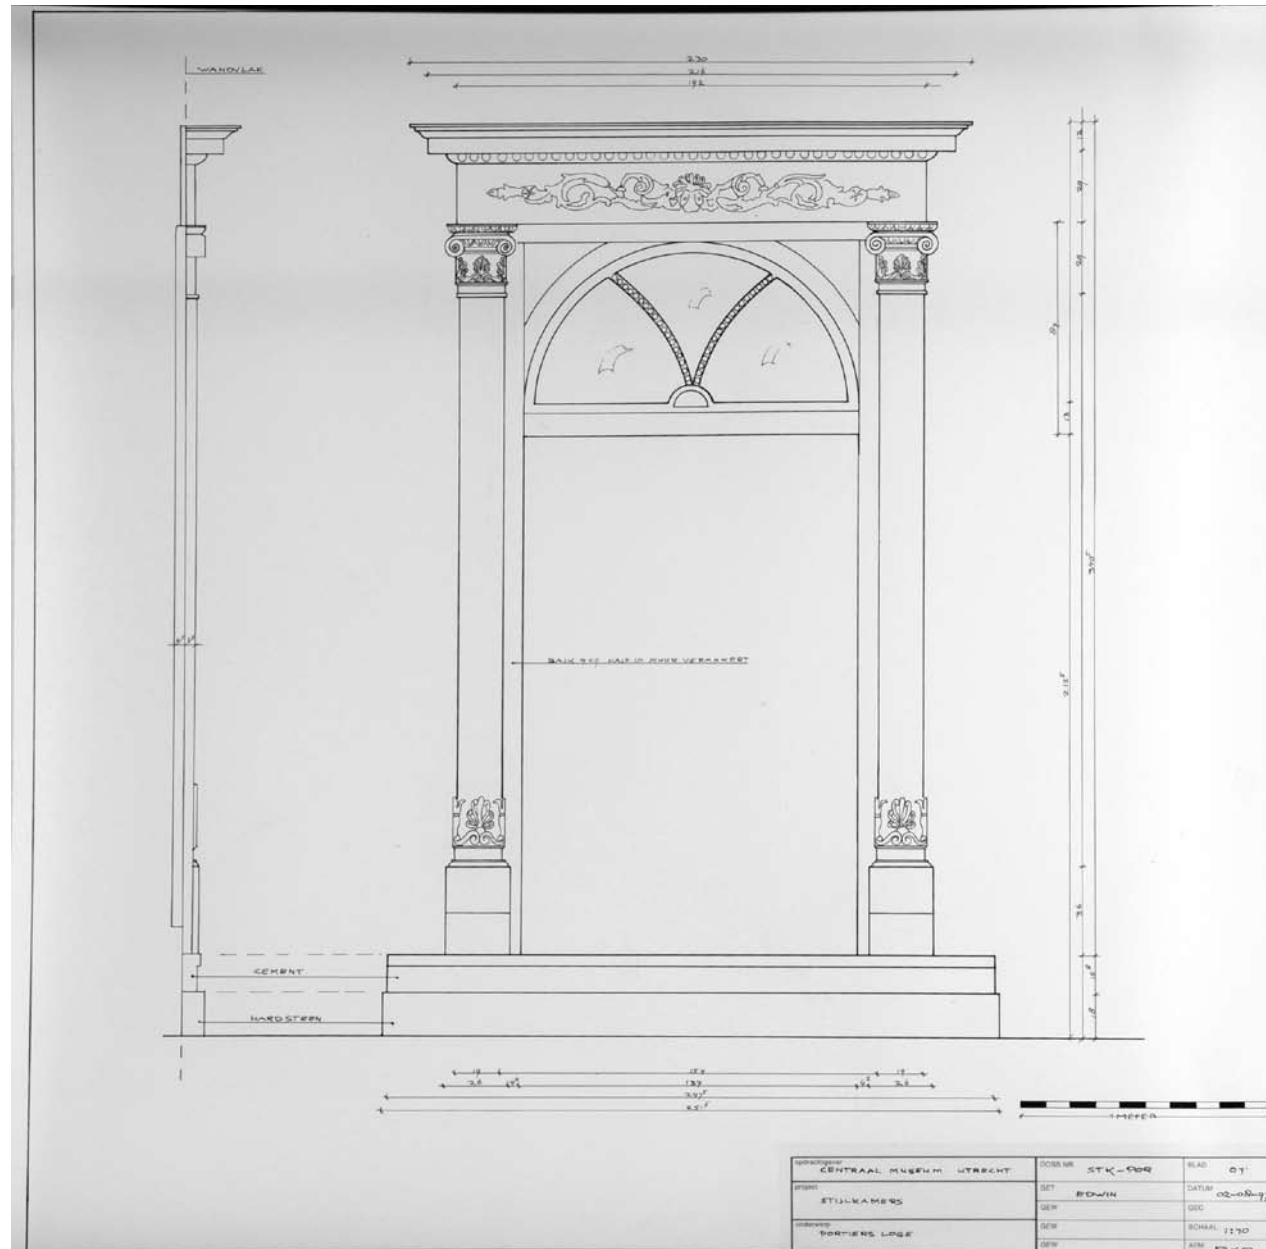


portiersloge

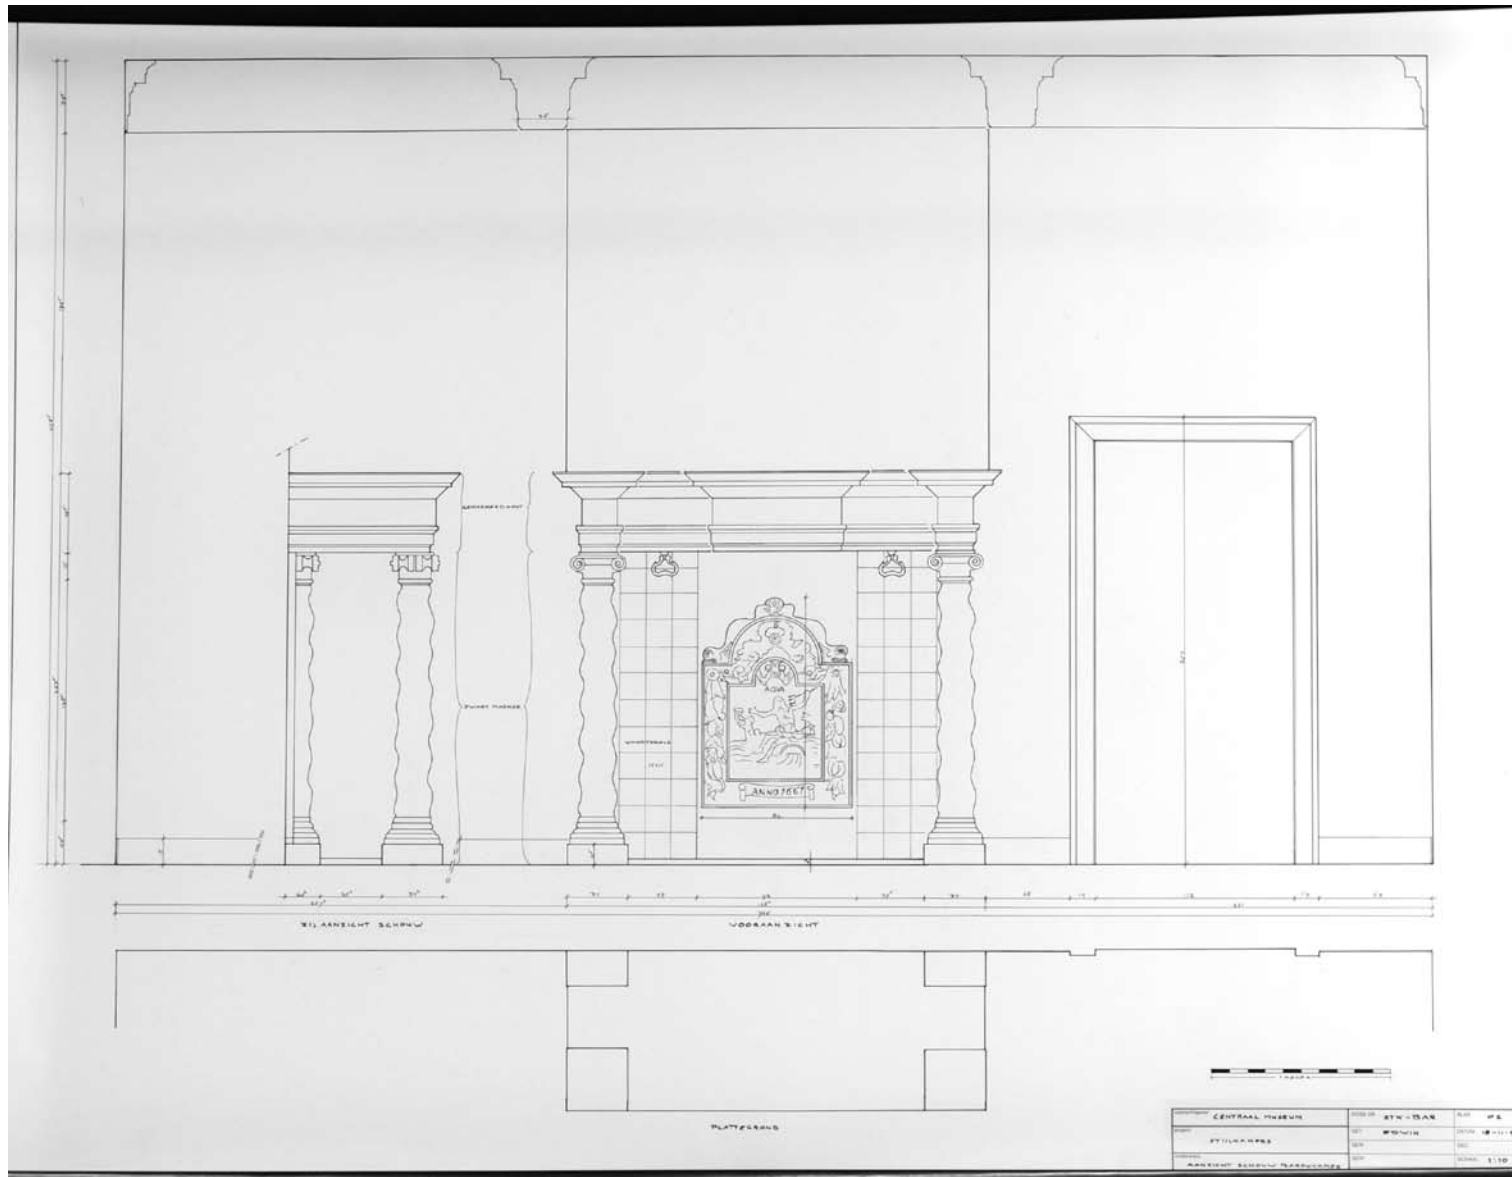


schouw barokkamer

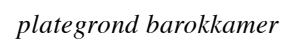

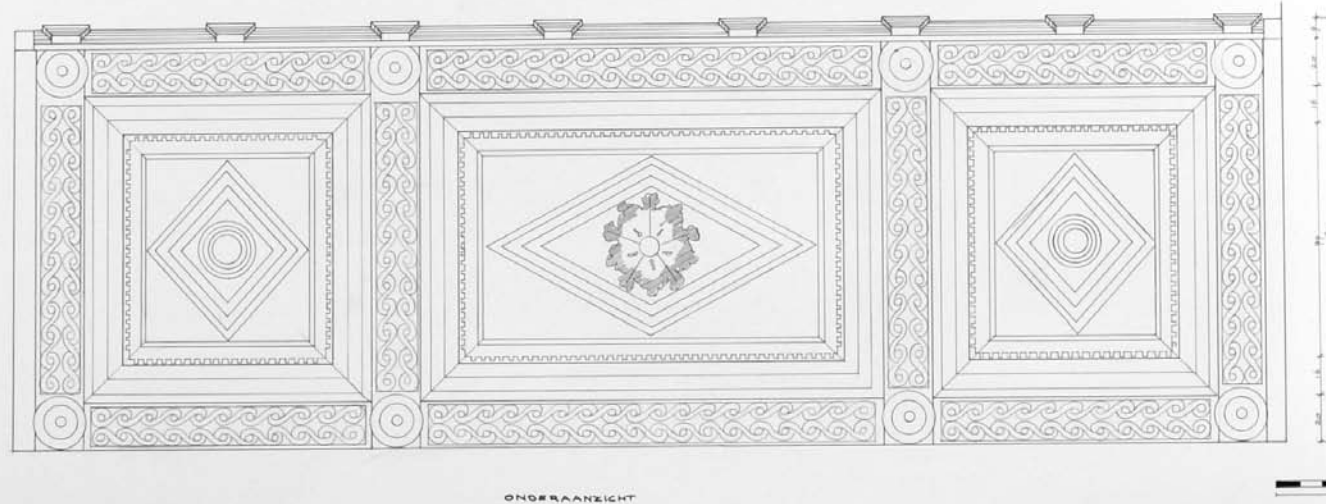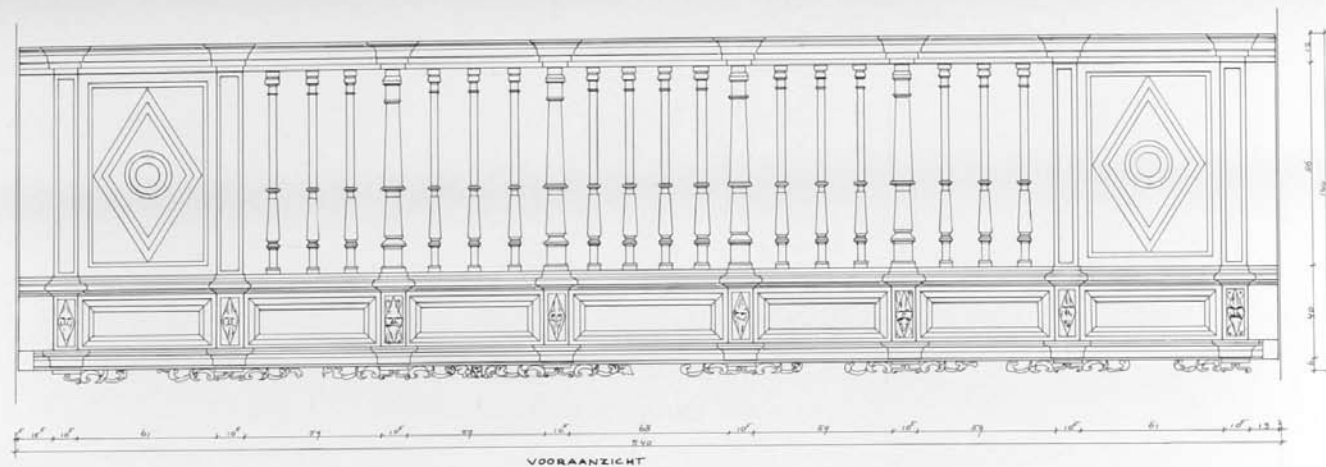


Projectnaam	KENTRAAL MUSEUM - UTRECHT	Object	STW-BAL	Blad	01
Project	STIJLWAMERS	Deel	BALCON	Datum	07-08-97
Ontwerper	BALCON	Deel	BALCON	Scale	1:100
		Deel	BALCON	Art	STW-BAL


balcon

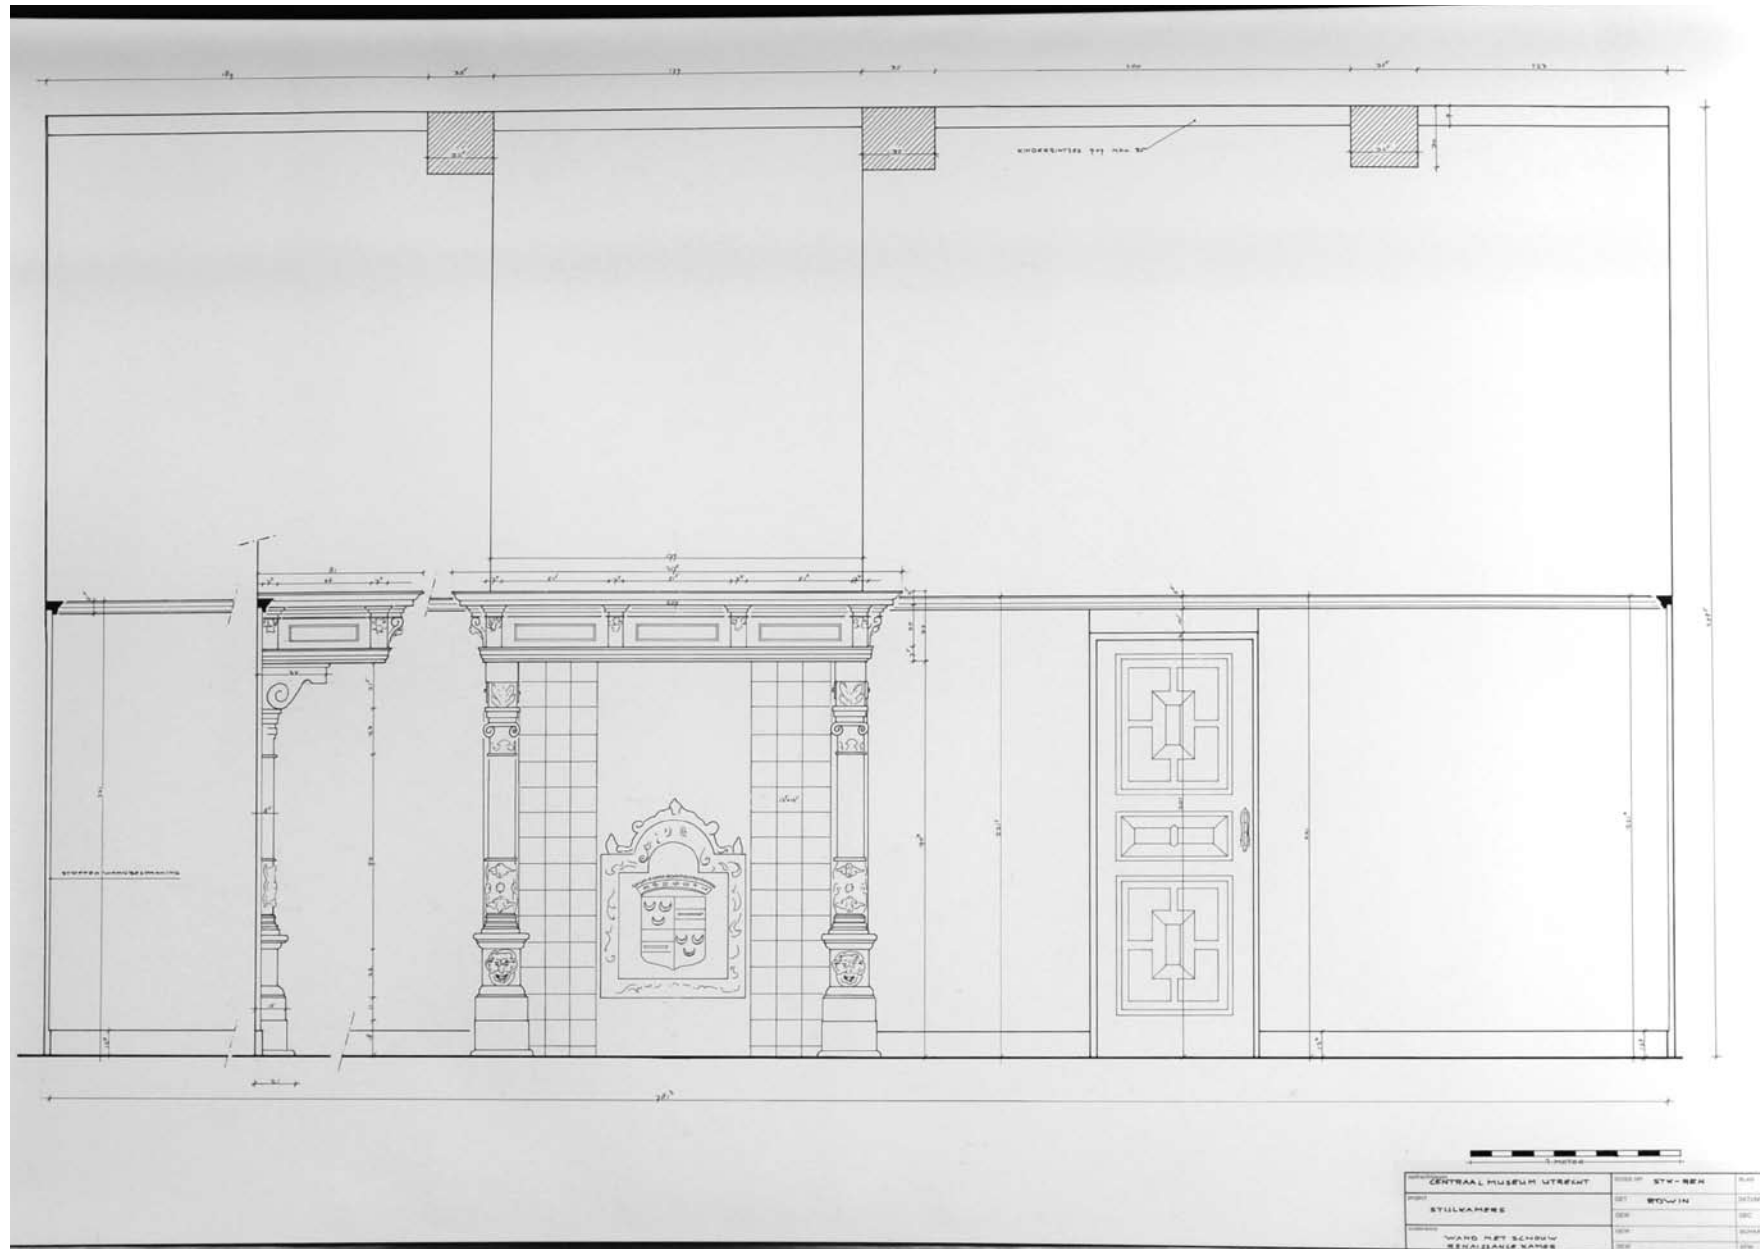


renaissanceskamer aanzicht met schouw

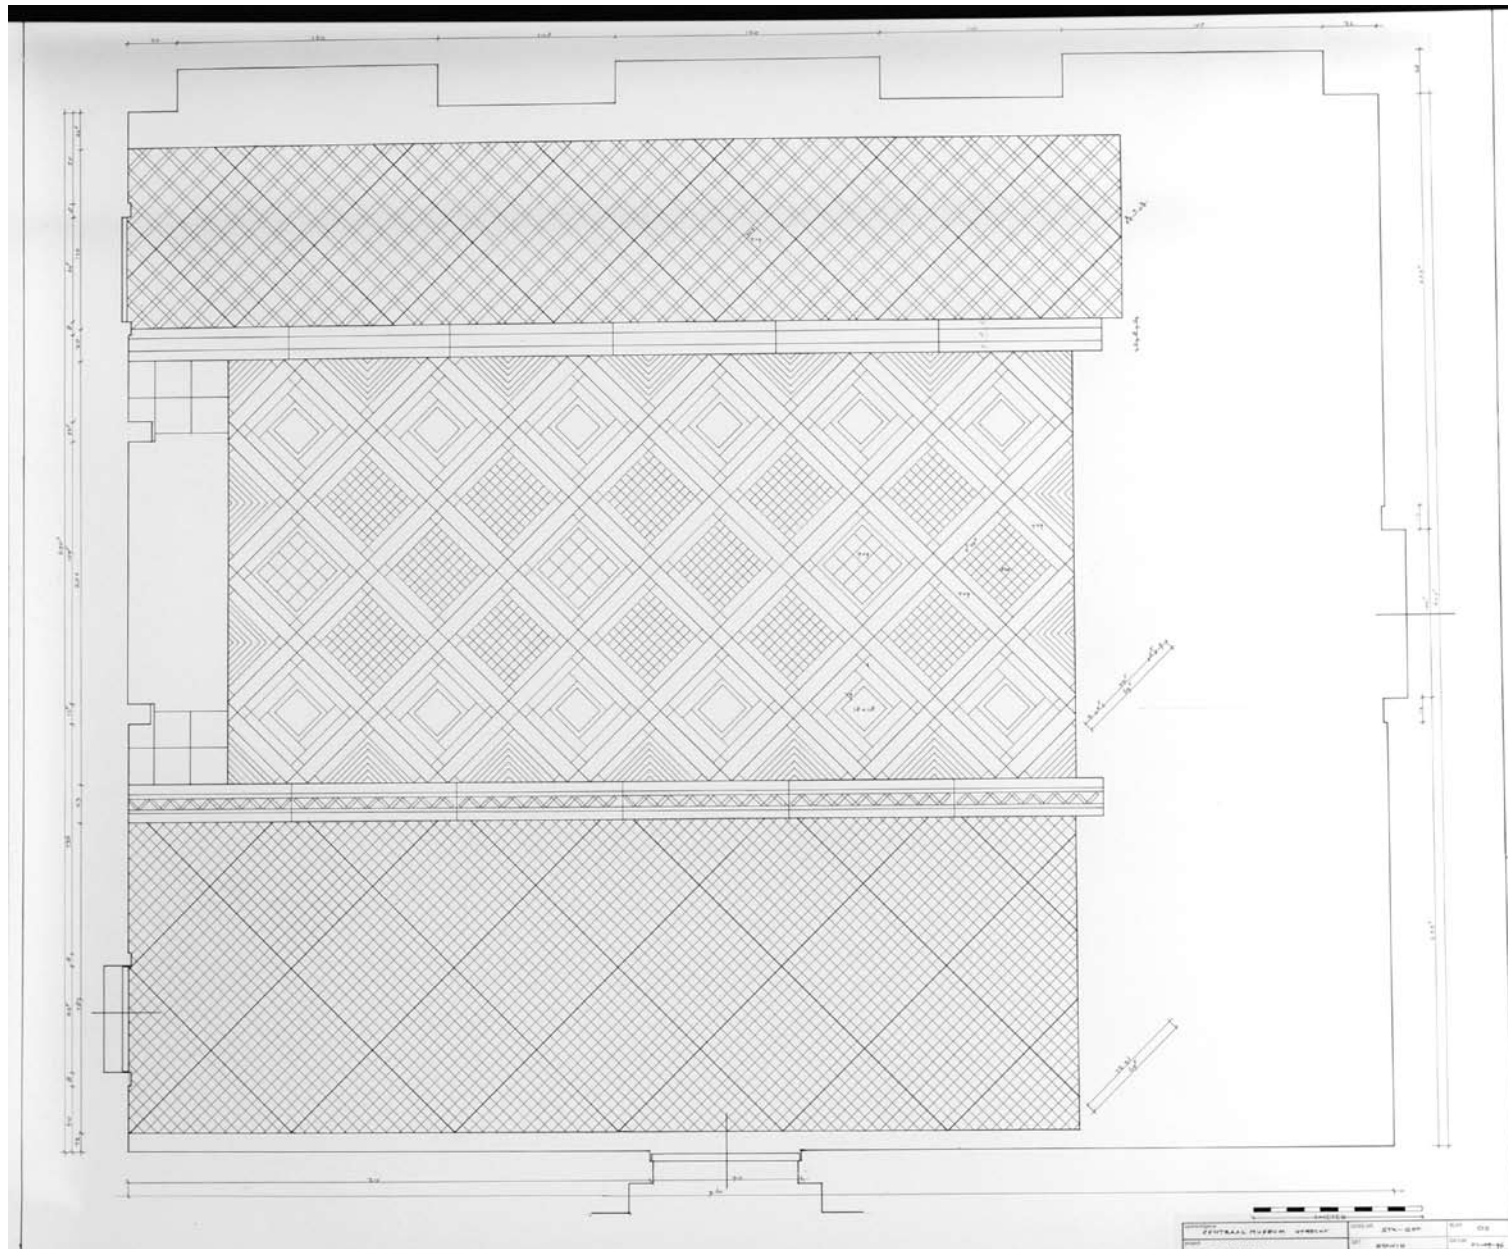

plattegrond gotische kamer

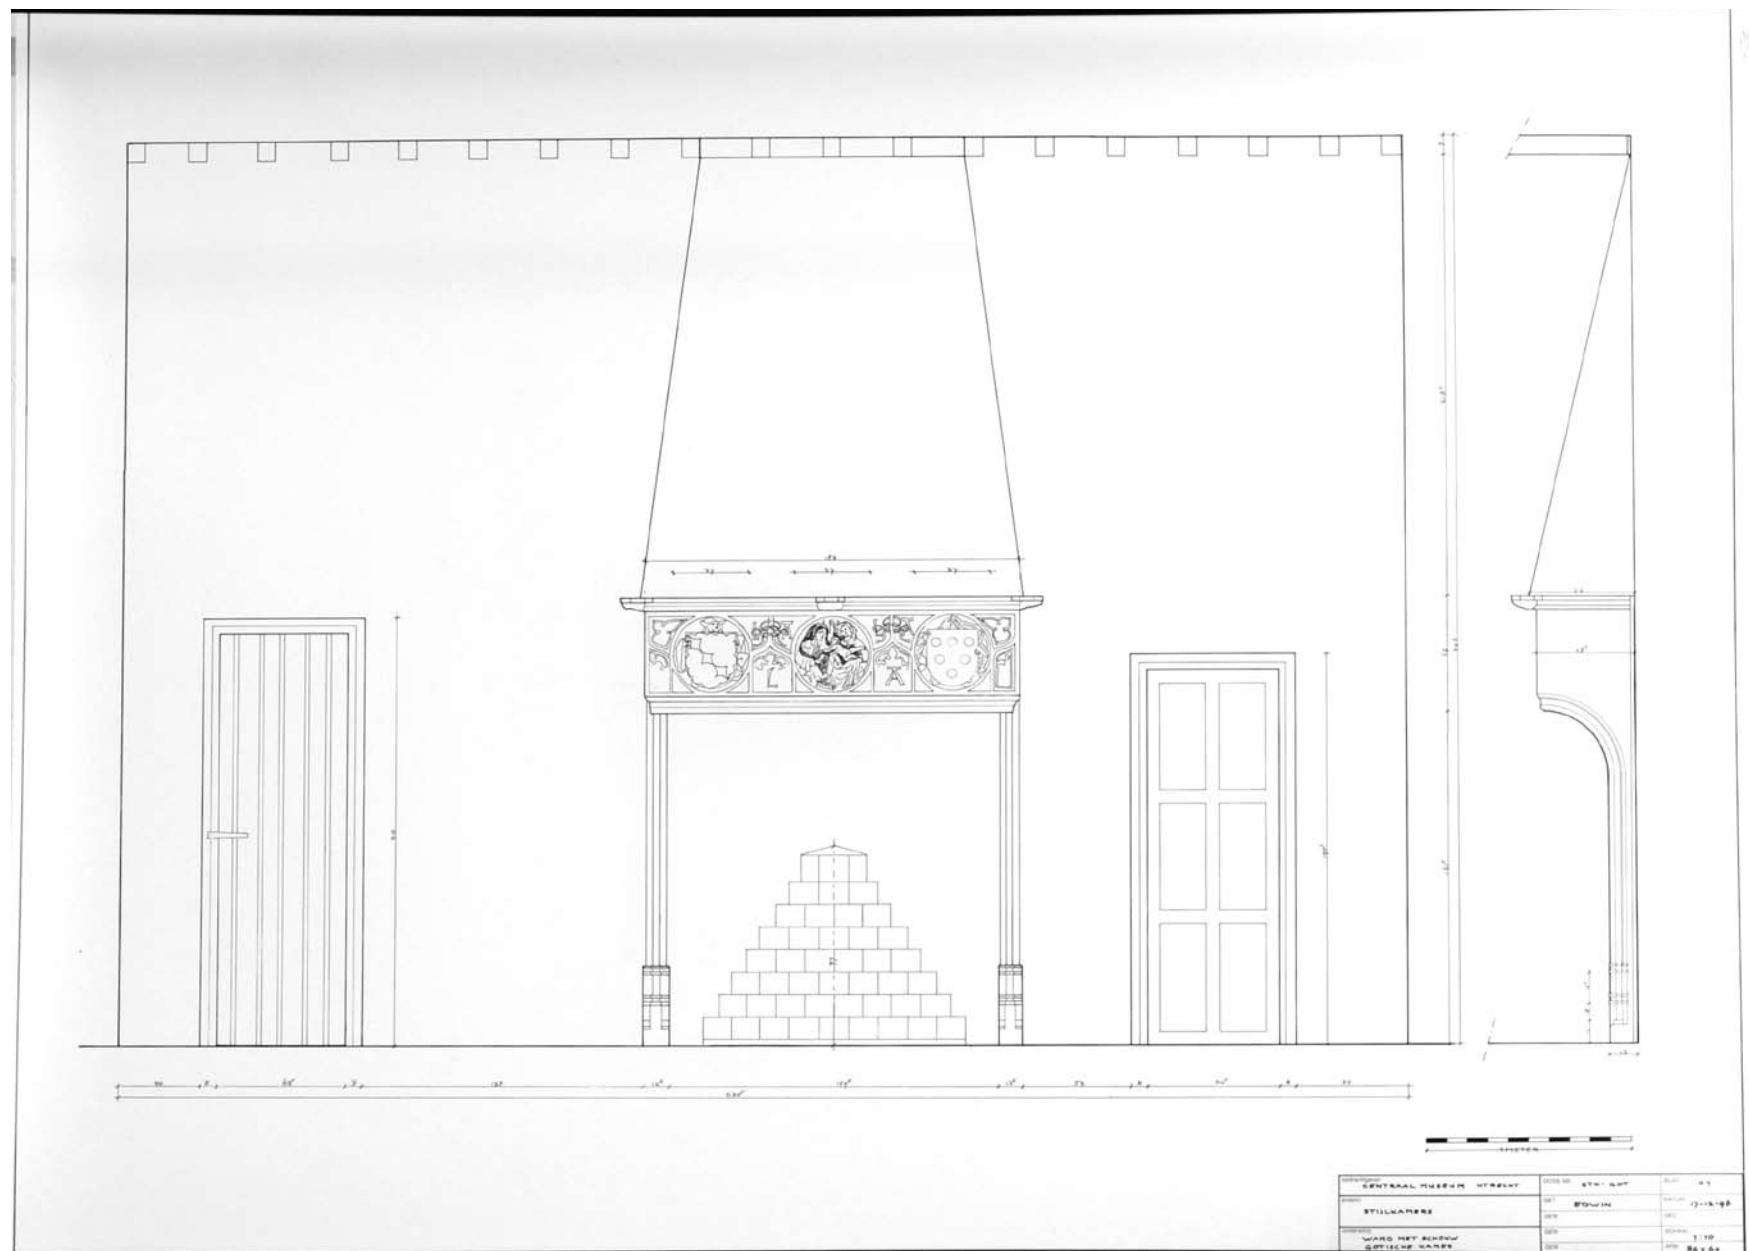

wand met schouw gotische kamer

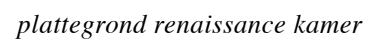

plattegrond renaissance kamer